




**DETALHE FRONTAL PAREDE DRYWALL**  
 escala 1:25





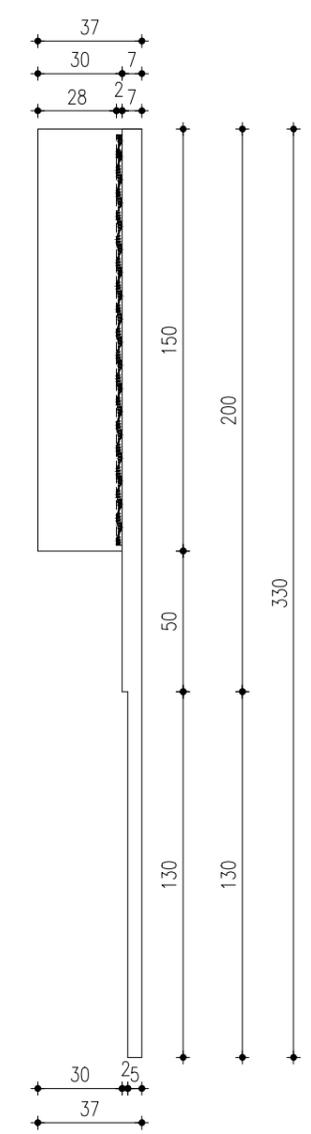



**DETALHE SUP. PAREDE DRYWALL**  
 escala 1:25

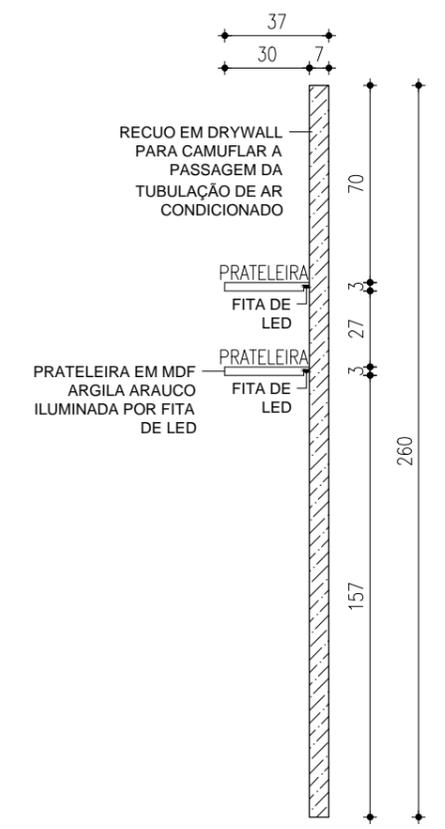



**DETALHE LAT. PAREDE DRYWALL**  
 escala 1:25


<b>ARIADNA FIALHO ARQUITETURA</b>		
CLIENTES: <b>DORINHA E ELGIN</b>		
LOCAL DA OBRA: <b>R. GERALDO MIRANDA, N° 337, B. ALVORADA JM - MG</b>		
ESCALA: <b>1/25</b>	FOLHA: <b>01</b>	DATA: <b>05/12/2024</b>
CONTEUDO: <b>DETALHES PAREDE DRYWALL</b>		
RESPONSÁVEL TÉCNICA: <b>ARIADNA FIALHO DE BRITO</b> CAU n° A253044-9		CONTATO: <b>(31) 98239-5801</b> contato@ariadnafialho.com.br

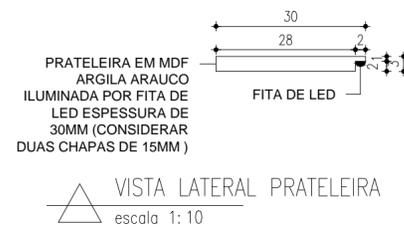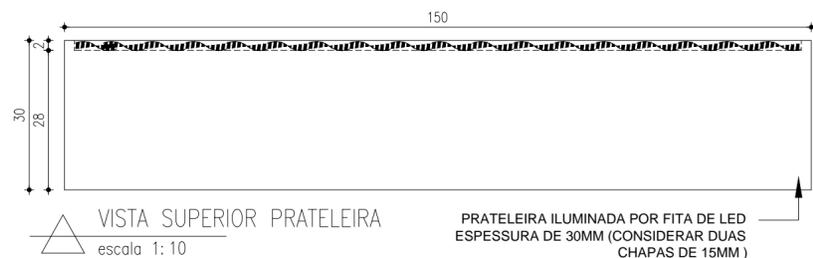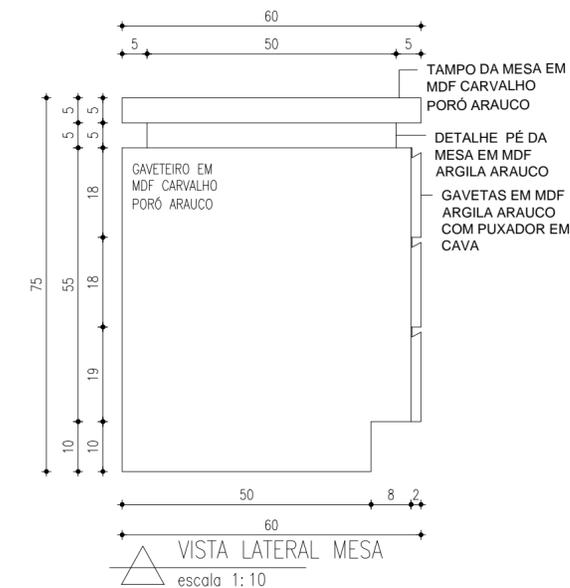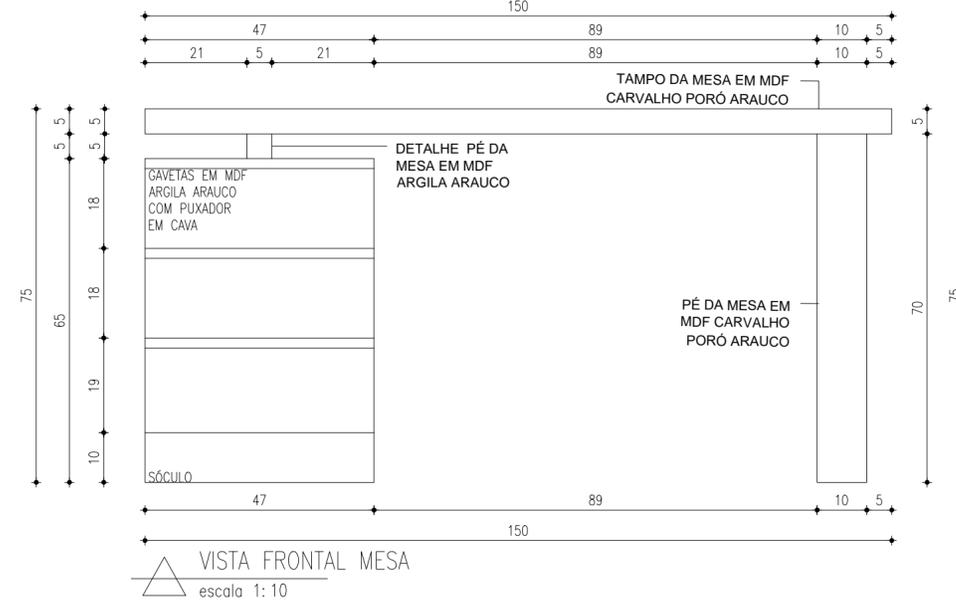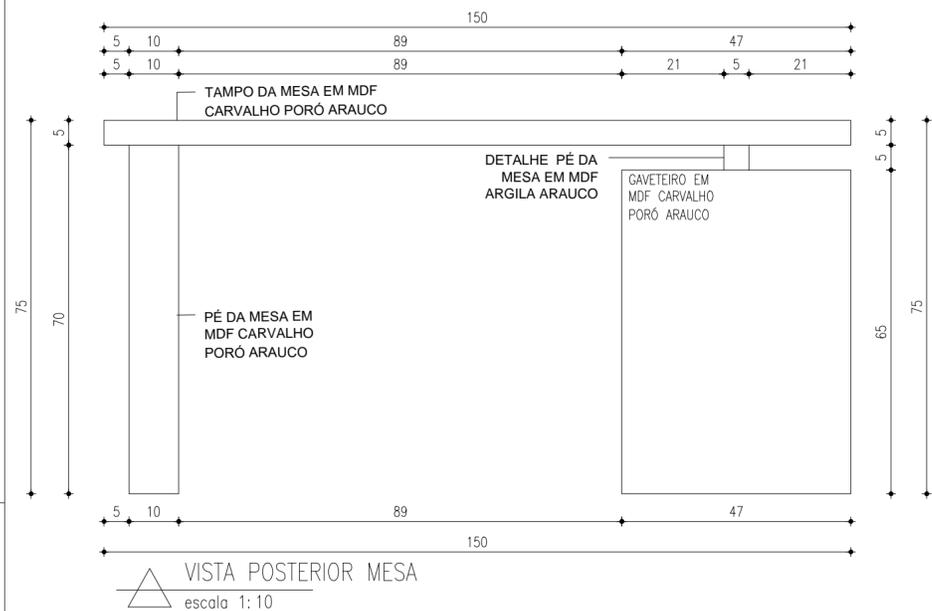

<b>ARIADNA FIALHO ARQUITETURA</b>			
CLIENTES: <b>DORINHA E ELGIN</b>			
LOCAL DA OBRA: <b>R. GERALDO MIRANDA, N° 337, B. ALVORADA JM - MG</b>			
ESCALA:	1/50 1/25 1/10	FOLHA:	01
DATA:	05/12/2024		
CONTEUDO: <b>PLANTA/ VISTAS/ DETALHES PLANEJADOS</b>			
RESPONSÁVEL TÉCNICA:		CONTATO:	
ARIADNA FIALHO DE BRITO CAU n° A253044-9		(31) 98239-5801 contato@ariadnafialho.com.br	

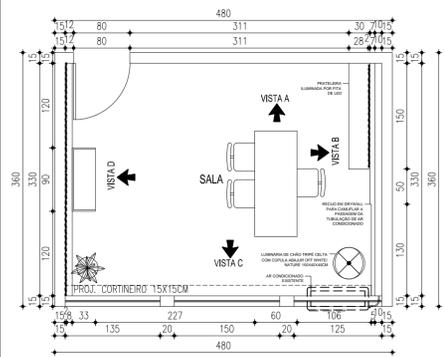


PLANTA LAYOUT  
escala 1:50

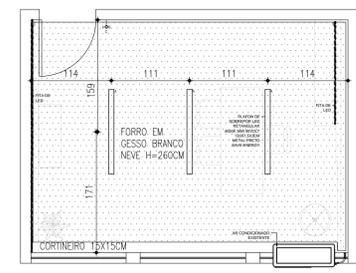

PLANTA FORRO  
escala 1:50

QUADRO LUMINARIAS:


SÍMBOLO	LEGENDA
	PLAFON DE SOBRODOZ LED RETANGULAR 400X 30X 120V, 230X150CM METAL PRETO SAVE ENERGY
	FITA DE LED 4000K
	LUMINÁRIA DE CHÃO TRIPÉ GELTA COM CÚPULA ABAJUR OFF WHITE NATURE 150X40X40CM

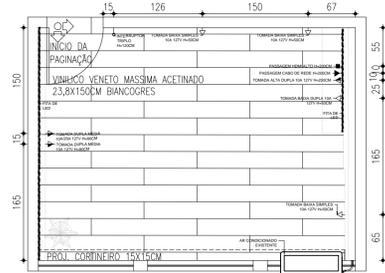


PLANTA PT. ELÉTRICOS/ PAG.  
escala 1:50

QUADRO DE PONTOS ELÉTRICOS:


SÍMBOLO	LEGENDA
	100V 15A
	220V 15A
	220V 30A
	220V 40A
	220V 60A
	220V 100A
	220V 150A
	220V 200A
	220V 250A
	220V 300A
	220V 400A
	220V 500A
	220V 600A
	220V 800A
	220V 1000A

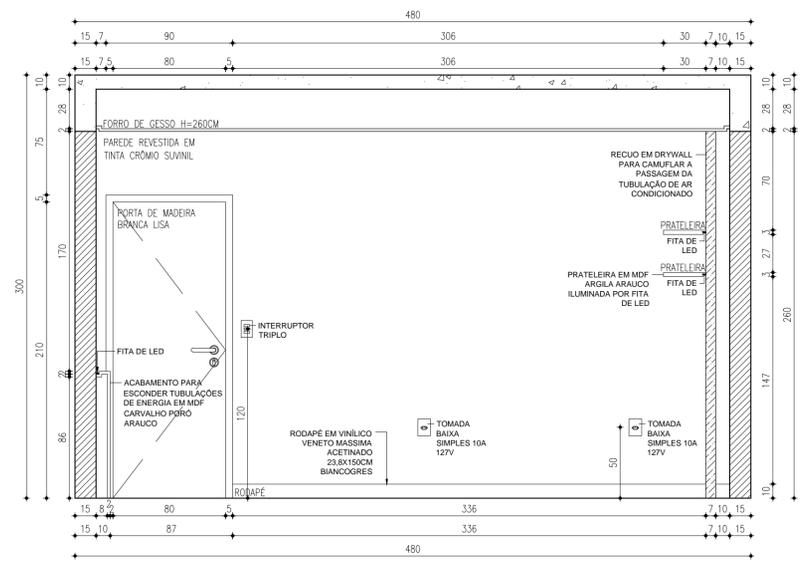


VISTA A  
escala 1:25

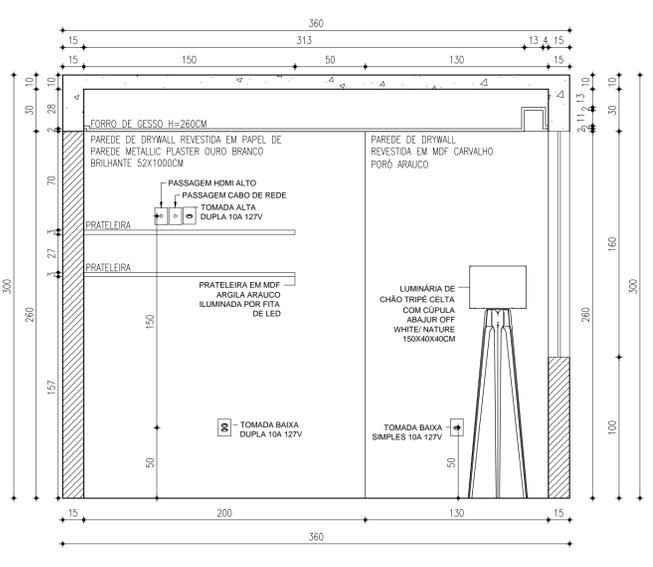


VISTA B  
escala 1:25

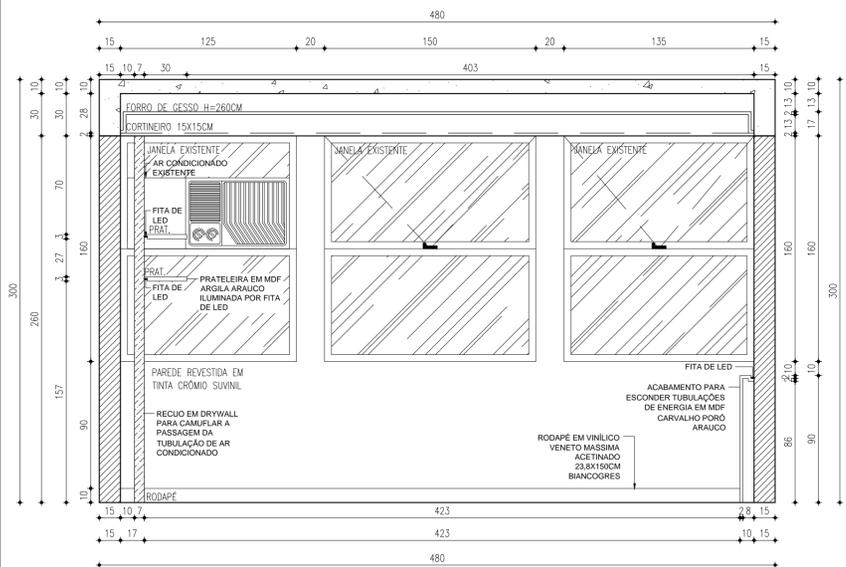


VISTA C  
escala 1:25

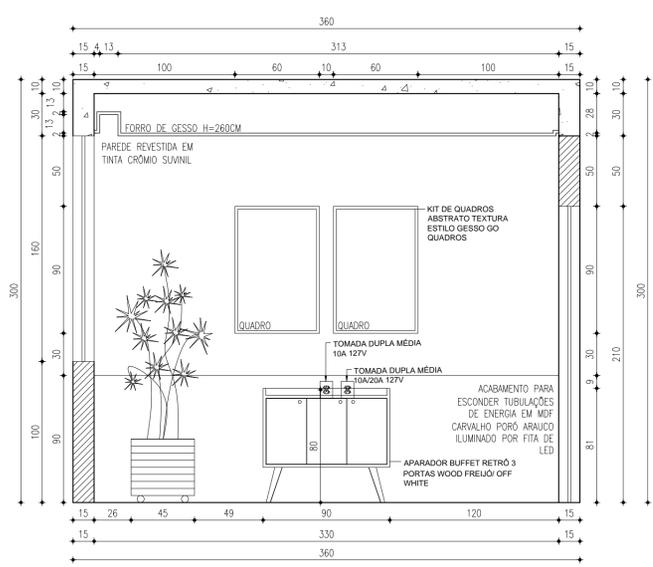


VISTA D  
escala 1:25

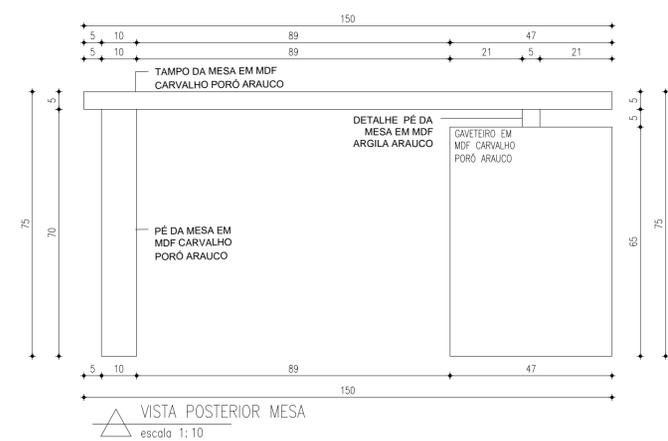

VISTA POSTERIOR MESA  
escala 1:10

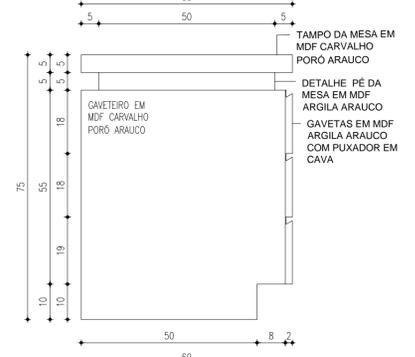

VISTA LATERAL MESA  
escala 1:10

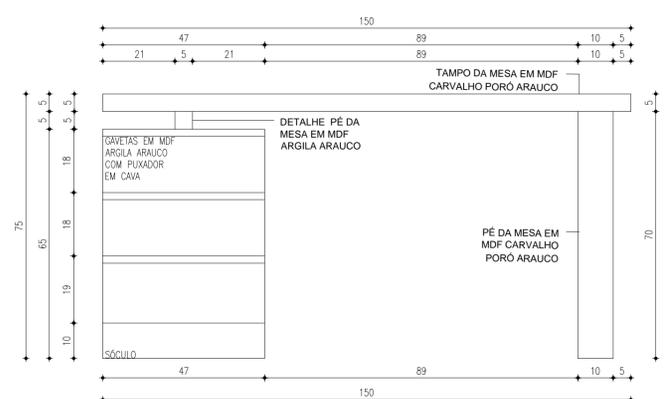

VISTA FRONTAL MESA  
escala 1:10

**ARIADNA FIALHO ARQUITETURA**

CLIENTE: **DORINHA E ELGIN**


LOCAL DO PROJETO: **R. GERALDO MIRANDA, N° 337, B. ALVORADA JM - MG**

ESCALA: **1/50 1/25 1/10** FOLHA: **01** DATA: **28/11/2024**


CONTÉUDO: **PLANTA/ VISTAS/ DETALHE SALA PREFEITURA**

RESPONSÁVEL TÉCNICA: **ARIADNA FIALHO DE BRITO**  
CAU n° A253044-9

CONTATO: **(31) 98239-5801**  
contato@ariadnafialho.com.br

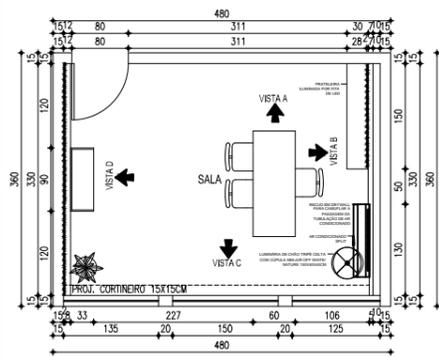


PLANTA LAYOUT  
escala 1:50

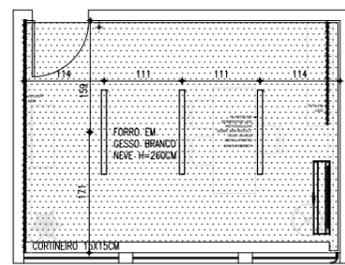

PLANTA FORRO  
escala 1:50

QUADRO LUMINÁRIAS:


SÍMBOLO	LEGENDA
[Symbol]	PLAFON DE SOBREPOR LED RETANGULAR 400X200 20W BIVOLT 150V/220VOM METAL PRETO SAVE ENERGY
[Symbol]	FITA DE LED 4000K
[Symbol]	LUMINÁRIA DE CHÃO TRÍPODE CELTA COM CORTULA ABAJUR OFF WHITE/ NATURE 150X40X40CM

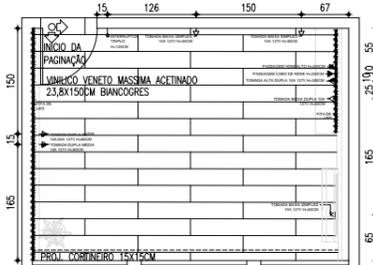


PLANTA PT. ELÉTRICOS/ PAG.  
escala 1:50

LEGENDA:


SÍMBOLO	LEGENDA
[Symbol]	INTERRUPTOR TRIPLO
[Symbol]	TOMADA BAIXA SIMPLES 10A 127V
[Symbol]	TOMADA BAIXA DUPLA 10A 127V
[Symbol]	TOMADA MÉDIA SIMPLES 10A 127V
[Symbol]	TOMADA MÉDIA DUPLA 10A 127V

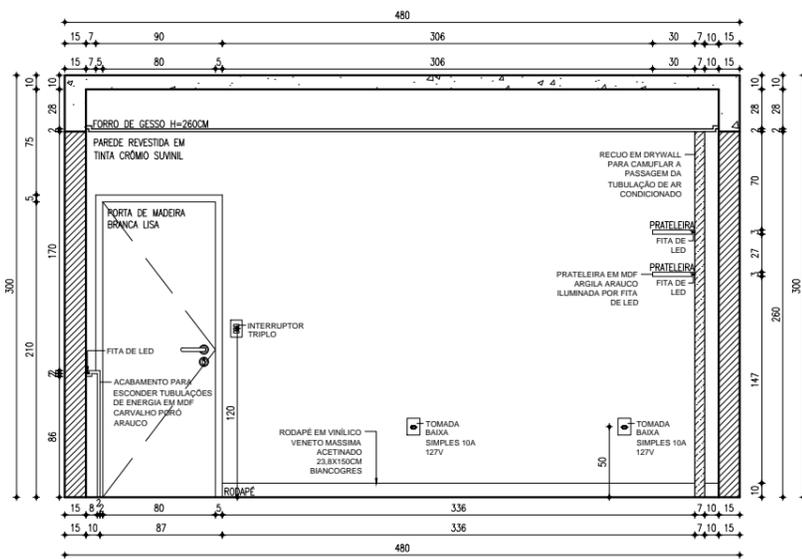


VISTA A  
escala 1:25

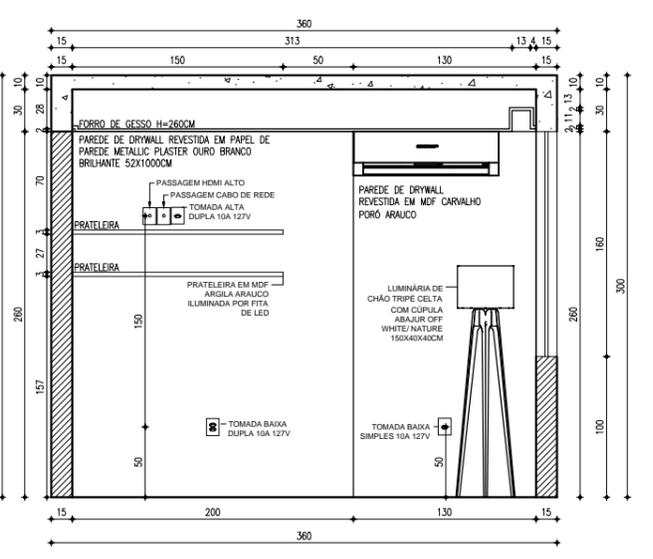

VISTA B  
escala 1:25

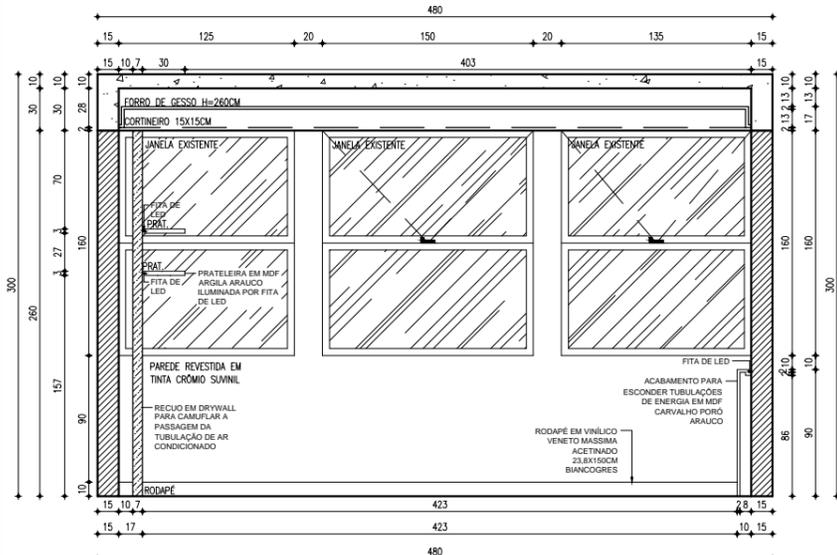


VISTA C  
escala 1:25

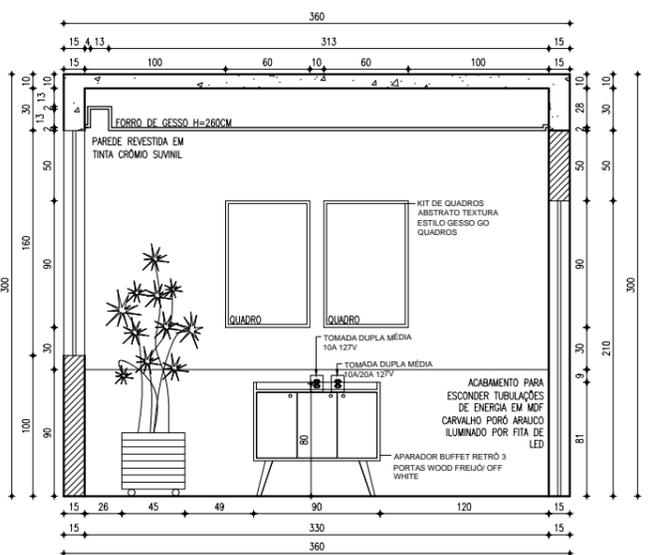


VISTA D  
escala 1:25


<b>ARIADNA FIALHO ARQUITETURA</b>			
CLIENTE: <b>DORINHA E ELGIN</b>			
LOCAL DA OBRA: <b>R. GERALDO MIRANDA, N° 337, B. ALVORADA JM - MG</b>			
ESCALA: <b>1/50 1/25</b>	DATA: <b>01</b>	DATA: <b>02/12/2024</b>	
CONTÉUDO: <b>PLANTA/ VISTAS/ DETALHE SALA PREFEITURA</b>			
RESPONSÁVEL TÉCNICA: <b>ARIADNA FIALHO DE BRITO</b> CAU n° A253044-9		CONTATO: <b>(31) 98239-5801</b> contato@ariadnafialho.com.br	

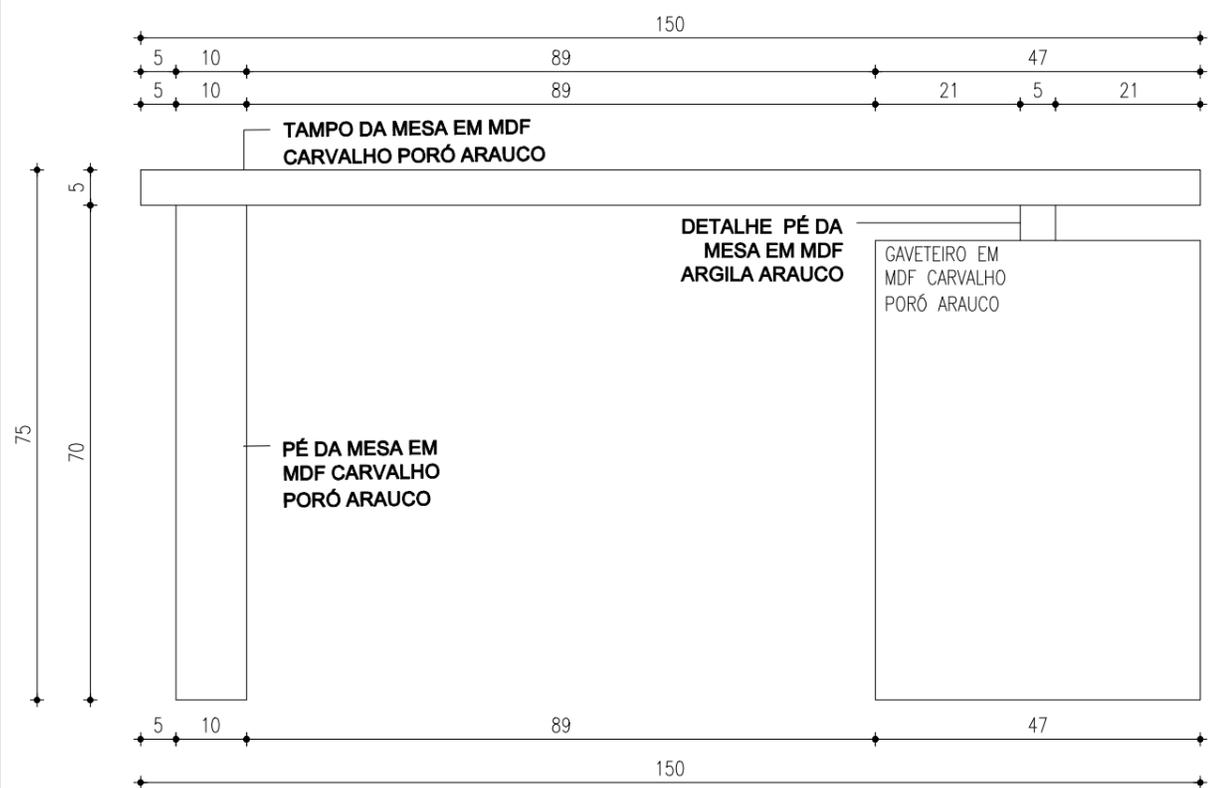


VISTA POSTERIOR MESA  
escala 1:10

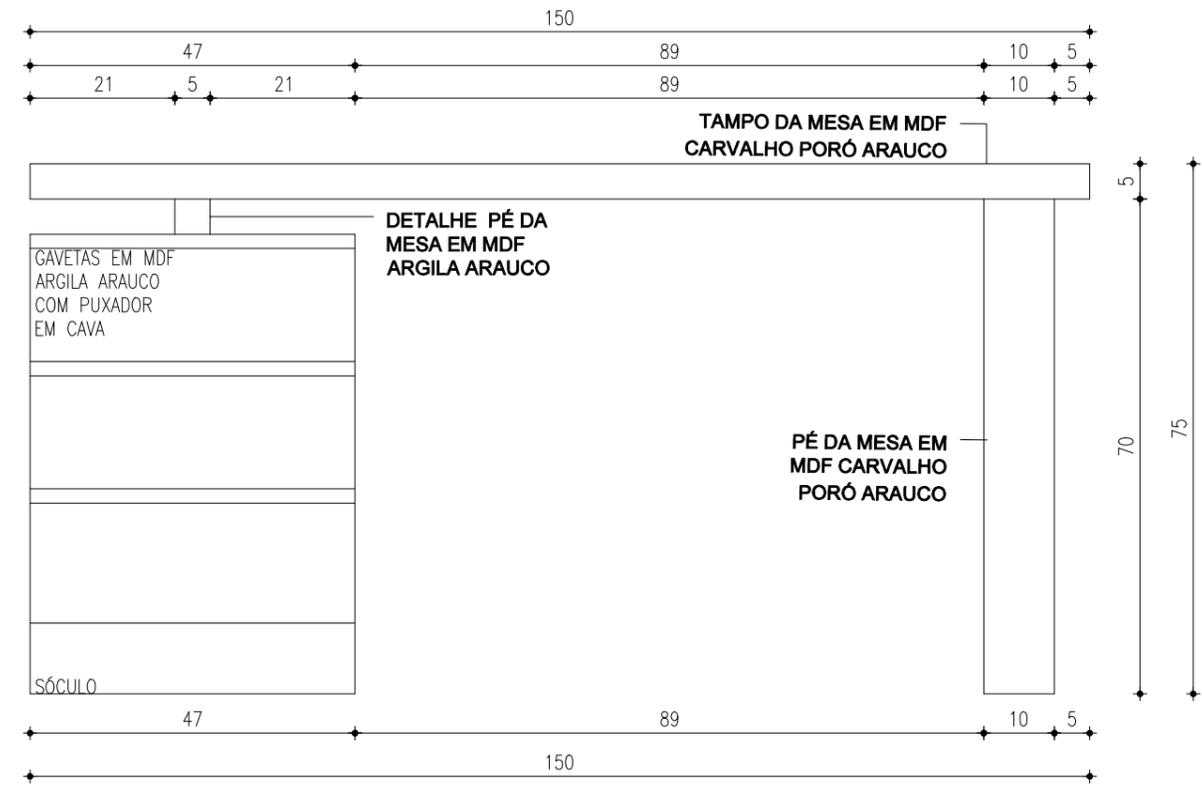

VISTA FRONTAL MESA  
escala 1:10

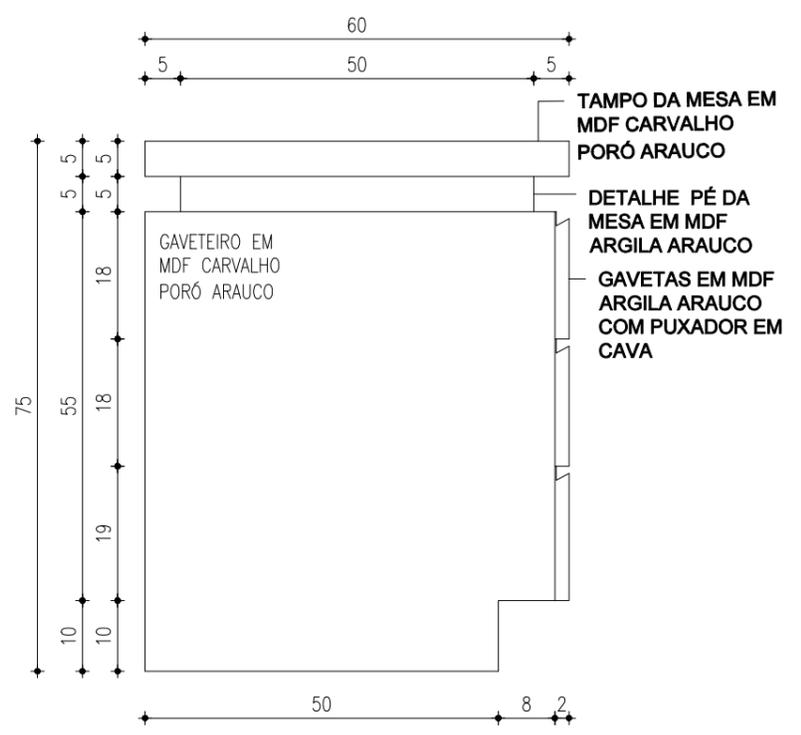

VISTA LATERAL MESA  
escala 1:10

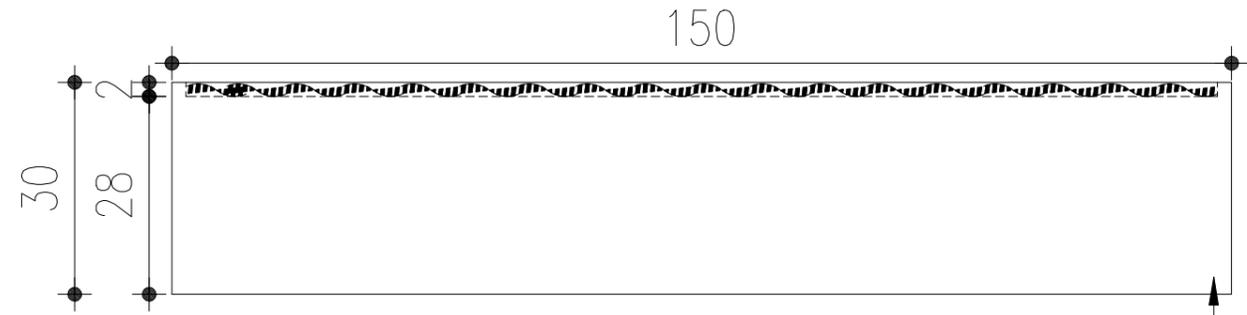

PRATELEIRA ILUMINADA POR FITA DE LED ESPESSURA DE 30MM (CONSIDERAR DUAS CHAPAS DE 15MM)

**ARIADNA FIALHO ARQUITETURA**

CLIENTES: **DORINHA E ELGIN**

LOCAL DA OBRA: **R. GERALDO MIRANDA, N° 337, B. ALVORADA JM - MG**

ESCALA: **1/50 1/25 1/10** FOLHA: **01** DATA: **28/11/2024**

CONTEUDO: **PLANTA/ VISTAS/ DETALHES PLANEJADOS**

RESPONSÁVEL TÉCNICA:  
**ARIADNA FIALHO DE BRITO**  
CAU nº A253044-9

CONTATO:  
**(31) 98239-5801**  
[contato@ariadnafialho.com.br](mailto:contato@ariadnafialho.com.br)



**AVISO PARA CONTRATAÇÃO DIRETA POR DISPENSA ELETRÔNICA**  
**PROCESSO ADMINISTRATIVO Nº 97/2025 - DISPENSA ELETRÔNICA Nº11/2025**

REGIDO PELA LEI Nº 14.133/2021, LEI COMPLEMENTAR nº 123/06 E DECRETO MUNICIPAL Nº 09/2023.

**EXCLUSIVO ME/EPP**

**OBJETO:** Contratação de empresa especializada para o fornecimento, confecção sob medida, transporte, entrega e montagem de MÓVEIS E PAINÉIS PLANEJADOS, conforme especificações técnicas detalhadas nos itens, em atendimento a Secretaria Municipal de Administração, conforme Termo de Referência.

**CONSULTAS AO EDITAL E DIVULGAÇÃO DE INFORMAÇÕES ATRAVÉS DA PLATAFORMA DE LICITAÇÕES LICITAR DIGITAL: [www.licitardigital.com.br](http://www.licitardigital.com.br)**  
**ABERTURA DAS PROPOSTAS COMERCIAIS E INÍCIO DA SESSÃO DA DISPENSA DE LICITAÇÃO:**

**DATA:** 23/06/2025

**HORÁRIO:** 08: 00 h.

**REFERÊNCIA DE TEMPO:** Horário de Brasília.

**DURAÇÃO DA ETAPA DE LANCES:** 6 HORAS

**LOCAL DA SESSÃO PÚBLICA:** PLATAFORMA DE LICITAÇÕES LICITAR DIGITAL  
**SÍTIO ELETRÔNICO:** [www.licitardigital.com.br](http://www.licitardigital.com.br)

O encaminhamento das propostas deverá ser efetuado até a data e horário fixados para abertura das propostas comerciais.

**VALOR ESTIMADO DA CONTRATAÇÃO:** R\$ 49.300,00

**TIPO:** MENOR PREÇO

**MODO DE DISPUTA:** ABERTO

**ESCLARECIMENTOS:**

Diretamente pela plataforma de licitações: [www.licitardigital.com.br](http://www.licitardigital.com.br)

Telefone: (31) 3859-2516 ou (31)3859-2515.

Horário de funcionamento da Prefeitura Municipal: 08h às 11h e de 13h às 17h.



## **AVISO PARA CONTRATAÇÃO DIRETA POR DISPENSA ELETRÔNICA**

**SITE PARA REALIZAÇÃO DA DISPENSA ELETRÔNICA:** [www.licitardigital.com.br](http://www.licitardigital.com.br)

Fim do recebimento (propostas e documentos): 23/06/2025, às 07h59min

Início da análise das propostas: 23/06/2025, às 08h00min

Fim da análise das propostas: 23/06/2025, às 14h00min

**SESSÃO PÚBLICA: DIA 23 de JUNHO de 2025**

**HORÁRIO DE INÍCIO DA DISPUTA:** 08h00min (horário de Brasília/DF)

**VALOR ESTIMADO: R\$ 49.300,00 (quarenta e nove mil e trezentos reais)**

### **1. PREÂMBULO**

1.1 O Município de João Monlevade, representado pelo Prefeito Municipal, Sr. Laércio José Ribeiro, por meio da Secretaria Municipal de Administração, torna público, que se acha aberta, licitação na modalidade **DISPENSA ELETRÔNICA**, com critério de julgamento por MENOR PREÇO, na hipótese do art. 75, inciso II, nos termos da Lei nº 14.133, de 1º de abril de 2021, em conformidade com o Decreto Municipal nº 09/2023 e demais legislações aplicáveis, encerrando-se o prazo para recebimento da PROPOSTA DE PREÇO e dos DOCUMENTOS DE HABILITAÇÃO no local, dia e hora acima mencionados.

1.2 As propostas deverão obedecer às especificações deste instrumento e anexos que dele fazem parte.

### **2. DISPOSIÇÕES PRELIMINARES**

2.1. A dispensa, na forma eletrônica, será realizada em sessão pública, por meio da INTERNET, mediante condições de segurança - criptografia e autenticação - em todas as suas fases através do Sistema LICITAR DIGITAL, endereço eletrônico: [www.licitardigital.com.br](http://www.licitardigital.com.br)

2.2. Os trabalhos serão conduzidos por servidor(a) público(a) do Município de João Monlevade, nomeado para cargo de Agente de Contratação, através da Portaria nº 503, e equipe de apoio, mediante a inserção e monitoramento de dados gerados ou transferidos para o aplicativo "Licitações" constante da página eletrônica [www.licitardigital.com.br](http://www.licitardigital.com.br)

2.3. Os avisos referentes ao certame serão publicadas no site [www.licitardigital.com.br](http://www.licitardigital.com.br), na aba de licitações. As demais condições constam do presente edital e seus anexos.



### **3. OBJETO DA CONTRATAÇÃO DIRETA**

Contratação de empresa especializada para o fornecimento, confecção sob medida, transporte, entrega e montagem de **MÓVEIS E PAINÉIS PLANEJADOS**, conforme especificações técnicas detalhadas nos itens, em atendimento a Secretaria Municipal de Administração, conforme Termo de Referência.

### **4. DA PARTICIPAÇÃO NA DISPENSA E CREDENCIAMENTO**

4.1. Poderão participar desta licitação as empresas enquadradas como ME/EPP/MEI cujo ramo de atividade seja compatível com o objeto licitado, e em condições de atender todas as exigências desta dispensa, constantes deste Edital, termo de referência e seus Anexos, e que estejam devidamente credenciadas, através do site [www.licitardigital.com.br](http://www.licitardigital.com.br)

4.1.1. Para participação na licitação, os interessados deverão credenciar-se diretamente na plataforma de licitações licitar digital [www.licitardigital.com.br](http://www.licitardigital.com.br) até o horário fixado neste Edital para apresentação da proposta e início da dispensa.

4.1.2 Para ter acesso ao sistema eletrônico, os interessados em participar desta dispensa deverão dispor de chave de identificação e senha pessoal, informando-se a respeito do funcionamento e regulamento do sistema.

4.1.3 O uso da senha de acesso pela licitante é de sua responsabilidade exclusiva, incluindo qualquer transação por ela efetuada diretamente, ou por seu representante, não cabendo ao provedor do sistema ou ao Município responsabilidade por eventuais danos decorrentes do uso indevido da senha, ainda que por terceiros.

4.1.4. Qualquer dúvida em relação ao acesso no sistema operacional poderá ser esclarecida através da empresa Portal Licitar Digital, pelos telefones (31) 3191-7001 ou através do e-mail [contato@licitardigital.com.br](mailto:contato@licitardigital.com.br).

4.2. O licitante que cumprir os requisitos legais para qualificação como microempresa (ME) ou empresa de pequeno porte (EPP), conforme art. 3º da Lei Complementar nº 123/2006, e que não esteja sujeito a quaisquer dos impedimentos do parágrafo 4º do art. 3º da Lei Complementar nº 123/2006, deverá declarar, em campo próprio, no sistema eletrônico, sua condição de ME ou EPP.

4.2.1. O licitante que deixar de assinalar o campo da Declaração de ME/EPP não terá direito a usufruir do tratamento favorecido previsto na Lei Complementar nº 123, de 2006, mesmo que microempresa, empresa de pequeno porte ou sociedade cooperativa.

4.2.2. Os licitantes deverão também declarar, em campo próprio do sistema eletrônico,



quando do registro de sua proposta comercial, que cumprem plenamente os requisitos de habilitação e que sua proposta atende às exigências do edital.

4.3. Não será admitida nesta licitação a participação de empresas nas seguintes condições:

4.3.1. Concordatárias ou em processo de falência, sob concurso de credores, consórcio<sup>1</sup> em dissolução ou em liquidação;

4.3.2. Que estejam temporariamente suspensas de participar em licitação e impedidas de contratar com o Município de João Monlevade, ou, ainda, que tenham sido declaradas inidôneas para licitar ou contratar com Administração Pública;

4.3.3. Que estejam controladas, coligadas ou subsidiárias entre si; estrangeiras que não funcionam neste País.

4.3.4. Que incorram na vedação estabelecida na Lei 14.133/21.

4.4. A observância das vedações do item anterior é de inteira responsabilidade do licitante que, pelo descumprimento, se sujeita às penalidades cabíveis.

## **5. PROPOSTA COMERCIAL**

5.1. A proposta com o valor dos itens e demais informações, deverão ser inseridas em campo próprio, no sistema eletrônico, até a data e horários marcados para abertura das propostas, vedados a identificação do titular da proposta até a conclusão da fase de lances.

5.2. Os valores deverão ser expressos em moeda corrente do país, com 2 (duas) casas decimais.

5.3. A proposta e os lances deverão referir-se ao valor total para a execução da integralidade do objeto, não se admitindo propostas para sua execução parcial.

5.4. O objeto deverá estar totalmente e estritamente dentro das especificações contidas neste edital.

5.5. A licitante será responsável por todas as transações que forem efetuadas em seu nome no sistema eletrônico, assumindo como firmes e verdadeiras suas propostas e lances.

5.6. A Proposta deverá ter prazo de validade de no mínimo de 60 (sessenta) dias a contar da data de sua apresentação;

5.6.1. Caso esse prazo não esteja expressamente indicado na proposta comercial, ele será considerado como aceite para efeito de julgamento.

5.7. Os preços propostos serão de exclusiva responsabilidade da licitante, não lhe assistindo

---

<sup>1</sup> NOTA EXPLICATIVA: Considerando que é ato discricionário da Administração diante da avaliação de conveniência e oportunidade no caso concreto; e considerando que existem no mercado diversas empresas com potencial técnico, profissional e operacional suficiente para atender satisfatoriamente às exigências previstas neste edital, entende-se que é conveniente a vedação de participação de empresas em "consórcio" na Dispensa em tela.



o direito de pleitear qualquer alteração dos mesmos, sob alegação de erro, omissão ou qualquer outro pretexto.

5.8. Nos preços cotados deverão estar incluídas todas as despesas necessárias à execução do objeto desta licitação sem qualquer ônus para o Município, tais como: fretes, tributos, encargos sociais e previdenciários.

5.9. A omissão de qualquer despesa necessária à perfeita realização do objeto deste será interpretada como não existente ou já incluída nos preços, não podendo a licitante pleitear acréscimo após a abertura das propostas.

5.10. A licitante deverá fazer constar em sua proposta, a marca do produto ou a procedência de forma clara e sem abreviatura, quando for o caso, sob pena de desclassificação do item.

5.11. O intervalo de diferença entre os lances deverá ser de, no mínimo, R\$ 10,00 (dez reais), tanto em relação aos lances intermediários, quanto em relação do lance que cobrir a melhor oferta.

## **6. DO CRITÉRIO DE JULGAMENTO DAS PROPOSTAS DE PREÇO**

6.1. Analisadas as propostas apresentadas no sistema e após a fase de lances, será verificada a conformidade da proposta classificada em primeiro lugar quanto à adequação do objeto e à compatibilidade do preço em relação ao estipulado para a contratação.

6.2. Estando o preço compatível, será procedida a conferência dos documentos da empresa para analisar a habilitação, ou seja, atendimento de todas as condições previstas neste edital.

6.3. Será desclassificada a proposta vencedora que:

6.3.1. Contiver vícios insanáveis;

6.3.2. Não obedecer às especificações técnicas pormenorizadas neste aviso ou em seus anexos;

6.3.3. Apresentar preços inexequíveis ou permanecerem acima do preço máximo definido para a contratação;

6.3.4 Não indique expressamente a marca, conforme especificações do Termo de Referência, exceto quando for serviço.

6.3.5. Não tiverem sua exequibilidade demonstrada, quando exigido pela Administração;

6.3.6. Apresentar desconformidade com quaisquer outras exigências deste aviso ou seus anexos, desde que insanável.

6.3.7. Quando o fornecedor não conseguir comprovar que possui ou possuirá recursos suficientes para executar a contento o objeto, será considerada inexequível a proposta de preços.

6.3.8. For insuficiente para a cobertura dos custos da contratação, apresente preços globais ou unitários simbólicos, irrisórios ou de valor zero, incompatíveis com os preços dos insumos e salários de mercado, acrescidos dos respectivos encargos, ainda que o ato convocatório da



dispensa não tenha estabelecido limites mínimos, exceto quando se referirem a materiais e instalações de propriedade do próprio fornecedor, para os quais ele renuncie a parcela ou à totalidade da remuneração.

6.4. Se houver indícios de inexequibilidade da proposta de preço, ou em caso da necessidade de esclarecimentos complementares, poderão ser efetuadas diligências, para que a empresa comprove a exequibilidade da proposta.

6.5. Se a proposta (lance final) do 1º classificado for desclassificada, será examinada a proposta (lance) do classificado subsequente, e, assim sucessivamente, na ordem de classificação.

6.6. Havendo necessidade, a sessão será suspensa, sendo informado no “chat” da plataforma licitar digital.

6.7. Encerrada a análise quanto à aceitação da proposta, se iniciará a fase de habilitação, observado o disposto neste Aviso de Dispensa Eletrônica.

6.8. Os documentos de habilitação exigidos no edital poderão ser enviados concomitantemente com a proposta, até a data e o horário estabelecidos para abertura da sessão pública.

6.9. Caso o licitante mais bem classificado não tenha enviado os documentos de habilitação concomitantemente com a proposta, estes serão exigidos em momento posterior ao julgamento das propostas, no prazo de 02 (duas) horas, prorrogável por igual período, desde que justificado e aceito pelo Agente de Contratação, contadas da solicitação do(a) Agente de Contratação.

6.10. O critério de julgamento será o de menor preço, representado pelo **MENOR PREÇO (LOTE ÚNICO)**, observadas às especificações e demais condições estabelecidas neste Edital e seus anexos.

6.11. O (a) Agente de Contratação(a) poderá, no julgamento das propostas e da documentação, desconsiderar evidentes falhas formais sanáveis e que não afetem o seu conteúdo.

6.12. As propostas e documentação apresentadas poderão ser submetidas à apreciação da área solicitante para verificação do atendimento ao objeto licitado.

## **7. DOCUMENTAÇÃO DE HABILITAÇÃO**

### **7.1 - Habilitação Jurídica:**

7.1.1 Registro comercial, no caso de empresário individual, juntamente com alterações se houver;

7.1.2 Ato constitutivo, estatuto ou contrato social em vigor, devidamente registrado, em se



tratando de sociedades comerciais e, no caso de sociedade por ações, acompanhado de documentos de eleição de seus administradores;

7.1.3 Inscrição do ato constitutivo no Registro Civil das Pessoas Jurídicas do local de sua sede, acompanhada de prova da indicação dos seus administradores.

7.1.4 Decreto de autorização, em se tratando de sociedade empresária estrangeira em funcionamento no País e ato de registro ou autorização para funcionamento expedido pelo órgão competente, quando a atividade assim o exigir;

7.1.5. Cédula de identidade dos sócios.

## **7.2. Regularidade fiscal, social e trabalhista:**

7.2.1. Prova de inscrição no Cadastro Nacional de Pessoa Jurídica, através do cartão do CNPJ, que também servirá para fins de comprovação do enquadramento como Microempresas ou Empresas de Pequeno Porte;

7.2.2. Prova de regularidade para com a Fazenda Federal relativa a Tributos Federais e à dívida Ativa da União e prova de regularização perante o Instituto Nacional de Seguridade Social – INSS, através de certidão expedida conjuntamente pela Secretaria da Receita Federal do Brasil – RFB e pela Procuradoria-Geral da Fazenda Nacional – PGFN, conforme Portarias MF 358 e 443/2014;

7.2.3. Prova de regularidade fiscal para com a Fazenda Pública Estadual;

7.2.4. Prova de regularidade fiscal para com a Fazenda Pública Municipal do domicílio ou sede do licitante, ou outra equivalente, na forma da Lei;

7.2.5. Prova de regularidade fiscal perante ao Fundo de Garantia por Tempo de Serviço (CRF - FGTS), demonstrando situação regular no cumprimento dos encargos sociais instituídos por Lei;

7.2.6. Prova de inexistência de débitos inadimplidos perante a Justiça do Trabalho, mediante apresentação de Certidão Negativa de Débitos Trabalhistas (CNDT) e/ou, no caso de estarem os débitos garantidos por penhora suficiente ou com a exigibilidade suspensa, será aceita a Certidão Positiva de Débitos Trabalhistas, que tenha os mesmos efeitos da CNDT;

7.2.7. Considera-se regular certidões “positivas com efeito de negativa”.

## **7.3 Qualificação Econômica-Financeira:**

7.3.1. Certidão Negativa de Falência ou concordata expedida pelo distribuidor da sede da



pessoa jurídica, com validade de até 90 (noventa) dias, ou que esteja dentro do prazo de validade expresso na própria Certidão;

#### **7.4 Qualificação Técnica:**

7.4.1. ATESTADO DE CAPACIDADE TÉCNICA fornecido por pessoa jurídica de direito público ou privado, devidamente assinado por quem de direito, que ateste que o licitante fornece (ou forneceu) o objeto similar aos constantes da presente licitação.

### **8. DAS OBRIGAÇÕES**

#### **8.1. Obrigações da Contratada**

8.1.1. Executar os serviços/fornecimentos em estrita observância das especificações do Termo de Referência, com os recursos necessários ao perfeito cumprimento das cláusulas contratuais;

8.1.2. Responsabilizarem-se pelas despesas dos tributos, encargos trabalhistas, previdenciários, fiscais, comerciais, taxas, seguros, prestação de garantia e quaisquer outras que incidam ou venham a incidir na execução do contrato.

8.1.3. Responsabilizar-se pelos vícios e danos decorrentes do produto, de acordo com o do Código de Defesa do Consumidor (Lei nº 8.078, de 1990).

8.1.4. Atender prontamente a quaisquer exigências da Secretaria Municipal de Administração, inerentes ao objeto da presente contratação.

8.1.5. Manter, durante toda a execução do contrato, compatibilidade com as obrigações assumidas e com todas as condições de habilitação e regularidade exigidas na contratação.

8.1.6. Utilizar, na prestação de serviço, mão de obra pertencente à categoria econômica respectiva, de acordo com a previsão do Código Brasileiro de Ocupações (CBO).

8.1.7. Não transferir a terceiros as obrigações assumidas, nem subcontratar qualquer das prestações a que está obrigado, exceto mediante prévia anuência do contratante, se for o caso.

8.1.8. Cumprir todas as obrigações estabelecidas no presente Termo de Referência, seus anexos e sua proposta, assumindo os riscos e as despesas decorrentes da boa e perfeita execução do objeto.

8.1.9. Reparar, às suas expensas, no prazo fixado neste Termo de Referência, os serviços/fornecimentos com imperfeições ou defeitos.

8.1.10. Ressarcir eventuais prejuízos causados ao Município de João Monlevade, provocados por ineficiência, imperícia, imprudência ou irregularidades cometidas por seus trabalhadores e prepostos, na execução dos serviços/fornecimentos, objeto da contratação.

8.1.11. Responsabilizar-se pelos danos causados diretamente ao Secretaria Municipal de



Administração, seus bens ou a terceiros, decorrente de sua culpa ou dolo na execução dos serviços/fornecimentos, não excluindo ou reduzindo essa responsabilidade, a fiscalização da contratante, em seu acompanhamento.

8.1.12. Aceitar, nas mesmas condições contratuais, os acréscimos e supressões que se fizerem necessários na prestação dos serviços/fornecimentos contratados em até 25% (vinte e cinco por cento) do valor inicial atualizado da contratação, de acordo com o que preceitua o art. 124, da Lei Federal 14.133/21.

8.1.13. Não empregar menores de 16 anos em qualquer trabalho, salvo na condição de aprendiz, a partir de 14 anos, nos termos estabelecidos no art. 7º, XXXIII da Constituição Federal.

8.1.14. Não proceder à veiculação de publicidade acerca deste contrato, salvo se houver prévia autorização do Secretaria Municipal de Administração.

8.1.15. Cumprir a legislação brasileira sobre segurança da informação, privacidade e proteção de dados, assumindo o compromisso de manter a confidencialidade e sigilo sobre todas as informações fornecidas pelo contratante; e, obriga-se, também, a tratar e a descartar os dados em conformidade com Lei Geral de Proteção de Dados – LGPD.

## **8.2. Obrigações do Contratante**

8.2.1. Cumprir e fazer cumprir integralmente os termos do instrumento contratual a ser firmado.

8.2.2. Rejeitar, no todo ou em parte, os serviços/fornecimentos realizados em desacordo com este Termo de Referência e Autorização de Fornecimento.

8.2.3. Adimplir com o pagamento do valor pactuado, na forma e nos prazos determinados contratualmente.

8.2.4. Proporcionar todas as condições necessárias ao bom andamento da prestação dos serviços/fornecimentos contratados.

8.2.5. Notificar, por escrito, à contratada, sobre a ocorrência de eventuais imperfeições, falhas, incorreções e irregularidades observadas na execução do objeto contratual, fixando prazos para as devidas correções.

8.2.6. Acompanhar e fiscalizar a execução dos serviços/fornecimento, nos termos previstos na Lei nº 14.133/21.

8.2.7. Exercer as prerrogativas previstas no artigo 104 da Lei 14.133/21.

8.2.8. Aplicar sanções ou rescindir o instrumento contratual, no caso de inobservância pela contratada de quaisquer das cláusulas e condições estabelecidas no Contrato, com observância dos ditames previstos na Lei de licitações;

8.2.9. Efetuar as retenções tributárias devidas sobre o valor da fatura de serviços/fornecimentos da contratada, em conformidade com a legislação vigente, caso



necessário.

## **9. DAS CONDIÇÕES DE PAGAMENTO**

9.1. O pagamento pela efetiva entrega do objeto deste instrumento será efetuado até o 15º (décimo quinto) dia, à CONTRATADA, através da Tesouraria, mediante apresentação da Nota Fiscal correspondente, com a aceitação e atesto do responsável pelo recebimento do mesmo, observando-se o art. 141, da Lei 14.133/21.

9.1.1. A Nota Fiscal correspondente deverá ser entregue pela CONTRATADA diretamente ao responsável pela fiscalização que somente atestará a realização dos serviços e liberará a Nota Fiscal para pagamento quando cumpridas, pela CONTRATADA, todas as condições pactuadas;

9.1.2. A contagem para o 15º (décimo quinto) dia, previsto no *caput*, só iniciar-se-á após a aceitação dos serviços prestados pela fiscalização do Município de João Monlevade e cumprimento pela empresa de todas as condições pactuadas;

9.1.3. Para execução do pagamento, CONTRATADA deverá fazer constar na Nota Fiscal correspondente, emitida sem rasura, em letra bem legível, em nome do Município de João Monlevade, informando o número de sua conta corrente e agência Bancária, bem como o número da Autorização de Fornecimento;

9.1.4. Havendo erro na Nota Fiscal ou circunstâncias que impeçam a liquidação da despesa, aquela será devolvida à CONTRATADA e o pagamento ficará pendente até que o mesmo providencie as medidas saneadoras. Nesta hipótese, o prazo para pagamento iniciar-se-á após a regularização da situação ou reapresentação do documento fiscal, não acarretando quaisquer ônus ao Município de João Monlevade.

9.2. A critério da Administração poderão ser descontados dos pagamentos devidos, os valores para cobrir despesas com multas, indenizações a terceiros ou outras de responsabilidade da CONTRATADA.

9.3. O Município de João Monlevade poderá sustar todo e qualquer pagamento do preço ou suas parcelas de qualquer fatura apresentada pela CONTRATADA caso verificadas uma ou mais das hipóteses abaixo e enquanto perdurar o ato ou fato sem direito a qualquer reajustamento complementar ou acréscimo, conforme enunciado:

- a) A CONTRATADA deixe de acatar quaisquer determinações exaradas pelo órgão fiscalizador do Município de João Monlevade;
- b) Não cumprimento de obrigação assumida, hipótese em que o pagamento ficará retido até que a CONTRATADA atenda à cláusula infringida;
- c) A CONTRATADA retarde indevidamente a execução do serviço ou paralise os mesmos por prazo que venha a prejudicar as atividades do Município de João Monlevade;



d) Débito da CONTRATADA para com o Município de João Monlevade quer proveniente da execução deste instrumento, quer de obrigações de outros contratos;

e) Em qualquer das hipóteses previstas nos parágrafos acima, ou de infração as demais cláusulas e obrigações estabelecidas neste instrumento.

9.4. Respeitadas as condições previstas neste instrumento, no caso de eventual atraso no pagamento por culpa do Município de João Monlevade, os valores devidos serão acrescidos de encargos financeiros de acordo com o índice de variação mais vantajoso para o município do mês anterior ao do pagamento “*pro rata tempore*”, desde que a CONTRATADA não tenha concorrido de alguma forma para o atraso.

## **10. DOTAÇÃO ORÇAMENTÁRIA**

10.1. Os recursos orçamentários necessários ao atendimento do objeto desta contratação serão empenhadas no orçamento vigente em dotação da Secretaria requisitante, sob a classificação.

➤ 0412204022.037, 44905200000, Ficha 87, Fonte 15000000000

10.2. Com base na disponibilidade orçamentária desta Secretaria e em conformidade com as pesquisas efetuadas, o valor estimado para a contratação dos serviços/fornecimentos é de:

➤ R\$ 49.300,00 (quarenta e nove mil e trezentos reais).

## **11. SANÇÕES**

11.1. As infrações e sanções administrativas aplicáveis são as previstas na Lei nº 14.133/21 (Lei de Licitações).

## **12. DAS DISPOSIÇÕES GERAIS**

12.1. No caso de todos os fornecedores restarem desclassificados ou inabilitados (procedimento fracassado), ou se o processo tornar-se deserto, a Administração poderá:

12.1.1. Republicar o presente aviso com uma nova data;

12.1.2. Valer-se, para a contratação, de proposta obtida na pesquisa de preços que serviu de base ao procedimento, se houver, privilegiando-se os menores preços, sempre que possível, e desde que atendidas às condições de habilitação exigidas.

12.1.3. Fixar prazo para que possa haver adequação das propostas ou da documentação de habilitação, conforme o caso.

12.3. Havendo a necessidade de realização de ato de qualquer natureza pelos fornecedores, cujo prazo não conste deste Aviso de Dispensa Eletrônica, deverá ser atendido o prazo indicado pelo agente competente da Administração na respectiva notificação.

12.4. Não havendo expediente ou ocorrendo qualquer fato superveniente que impeça a realização do certame na data marcada, a sessão será remarcada, através de novo aviso de



Dispensa Eletrônica.

12.5. No julgamento das propostas e da habilitação, o Agente de Contratação poderá sanar erros ou falhas que não alterem a substância das propostas, dos documentos e sua validade jurídica, mediante despacho fundamentado, registrado em ata e acessível a todos, atribuindo-lhes validade e eficácia para fins de habilitação e classificação.

12.6. As normas disciplinadoras deste Aviso de Dispensa Eletrônica serão sempre interpretadas em favor da ampliação da disputa entre os interessados, desde que não comprometam o interesse da Administração, o princípio da isonomia, a finalidade e a segurança da contratação.

12.7. Os fornecedores assumem todos os custos de preparação e apresentação de suas propostas e a Administração não será, em nenhum caso, responsável por esses custos, independentemente da condução ou do resultado do processo de contratação.

12.8. Da sessão pública será lavrada Ata contendo todas as informações sobre o procedimento realizado.

12.9. Integram este Aviso de Dispensa Eletrônica, para todos os fins e efeitos, os seguintes anexos:

ANEXO I - Termo de Referência

ANEXO II - Informações do Licitante

ANEXO III - Minuta de Contrato

12.10. Os casos omissos serão resolvidos pelo Agente de Contratação (a) Oficial ou submetidos a parecer da Procuradoria Jurídica deste Órgão;

12.11. Para dirimir as questões relativas ao presente Edital, elege-se como foro competente de João Monlevade - MG, com exclusão de qualquer outro.

João Monlevade, 09 de junho de 2025

**CÍNTIA HELENA ÂNGELO**

Agente de Contratação

**Ricardo Alexandre de Oliveira**

Secretário Municipal de Administração



**ANEXO I**  
**TERMO DE REFERÊNCIA**  
**(em anexo na Plataforma)**



ANEXO III

DISPENSA ELETRÔNICA Nº \_\_\_\_ / \_\_\_\_

OBJETO:

**Dados da empresa**

- a) Razão Social: \_\_\_\_\_  
b) CNPJ nº: \_\_\_\_\_ Insc. Estadual nº.: \_\_\_\_\_  
c) Endereço: \_\_\_\_\_  
d) Fone/Fax: \_\_\_\_\_ E-mail: \_\_\_\_\_  
e) Município: \_\_\_\_\_ Estado: \_\_\_\_\_ CEP: \_\_\_\_\_  
f) Banco \_\_\_\_\_ Agência nº: \_\_\_\_\_ Conta nº: \_\_\_\_\_

**Dados do responsável legal para assinatura da Ata de RP e/ou Contrato**

- a) Nome \_\_\_\_\_  
b) CPF \_\_\_\_\_ CI \_\_\_\_\_  
c) Endereço: \_\_\_\_\_  
d) Telefone contato: \_\_\_\_\_  
e) Email: \_\_\_\_\_

**Dados do contato e responsável pelo atendimento ao município**

- a) Nome \_\_\_\_\_  
b) Telefone \_\_\_\_\_  
c) Email \_\_\_\_\_

De acordo com a legislação em vigor, eu, \_\_\_\_\_, CPF/MF nº \_\_\_\_\_, declaro estar ciente da responsabilidade que assumo pelas informações constantes desta ficha de cadastro.

Local e data  
Nome / Assinatura  
(representante legal)



### ANEXO III MINUTA DE CONTRATO

O **MUNICÍPIO DE JOÃO MONLEVADE**, inscrito no CNPJ nº. 18.401.059/0001-57, com sede na Rua Geraldo Miranda, nº 337, b. Nossa Sr<sup>a</sup>. da Conceição, João Monlevade/MG, a seguir denominado CONTRATANTE, neste ato representado pelo PREFEITO MUNICIPAL, **Sr. LAÉRCIO JOSÉ RIBEIRO**, inscrito no CPF nº 195.086.896-68 e documento de identidade nº 179.239, expedido por SSP/MG, e a empresa ....., CNPJ nº ....., sediada na ....., Município de ...../ , CEP:....., a seguir denominada **CONTRATADA**, neste ato representada por ....., CPF nº ..... e documento de Identidade nº ....., residente na ....., celebram o presente, fundamentado na Dispensa Eletrônica nº **11/2025**, Processo nº **97/2025**, mediante as seguintes cláusulas e condições:

#### **CLÁUSULA PRIMEIRA - DO OBJETO**

1.1. **Contratação de empresa especializada para o fornecimento, confecção sob medida, transporte, entrega e montagem de MÓVEIS E PAINÉIS PLANEJADOS, conforme especificações técnicas detalhadas nos itens, em atendimento a Secretaria Municipal de Administração, conforme Termo de Referência.**

#### **CLÁUSULA SEGUNDA – DOS PRAZOS E ALTERAÇÕES**

2.1. O contrato terá vigência de 30 dias, a contar de sua assinatura, podendo ser prorrogado, nos termos da Lei 14.133/2021;

2.1.1. A prorrogação dependerá de pesquisa a ser realizada pela Contratada, a fim de se confirmar a manutenção da vantagem econômica para a Administração, inclusive quanto à paridade dos preços cobrados pela Contratada em outros ajustes com outros órgãos e entidades públicos;

2.2. O prazo de entrega será de 10 (dez) dias a contar do recebimento da ordem de serviço.

#### **CLÁUSULA TERCEIRA – DO PREÇO E DA FORMA DE PAGAMENTO**

3.1. O valor total deste contrato é de R\$ .....



3.2. O prazo para pagamento será de até 15 (quinze) dias úteis, a contar da entrega da nota fiscal, desde que apresentada à documentação completa prevista no contrato ao setor de compras do Município e após o atesto da execução dos serviços/fornecimentos pelo/a fiscal do contrato.

3.3. A nota fiscal deverá ser emitida pela própria contratada, obrigatoriamente com o número de inscrição no CNPJ e deverá conter o detalhamento dos serviços/fornecimentos executados.

3.4. Para fins de pagamento o setor responsável deverá observar rigorosamente a manutenção das condições de habilitação e de regularidade da Contratada.

3.5. Na hipótese de ocorrer algum tipo de irregularidade na Nota Fiscal ou no boleto ou circunstância que impeça a liquidação da despesa, o contratante notificará ao contratado para que proceda a devida correção, ficando o prazo de pagamento interrompido, prosseguindo sua contagem quando do recebimento pelo contratante dos documentos devidamente corrigidos.

3.6. Sendo identificada cobrança indevida após o pagamento, os fatos serão informados à contratada para que seja feita glosa do valor correspondente no próximo documento de cobrança.

3.7. Sendo identificada cobrança indevida após o pagamento da última parcela, os fatos serão informados à contratada para que seja feita a devolução do valor, em prazo a ser fixado pelo contratante.

3.8. Os pagamentos poderão ser sustados pelo Secretaria Municipal de Administração nos seguintes casos:

- a) Não cumprimento das obrigações da Contratada com terceiros, estes relacionados com os serviços/fornecimentos contratados e que, a prejuízo do Contratante, possam, de qualquer forma, causar-lhe prejuízos ou colocar em risco a prestação dos serviços/fornecimentos;
- b) Inadimplemento das obrigações contratuais assumidas pelo/a Contratado/a;
- c) Erros ou vícios nos Recibos ou notas fiscais.

3.9. No caso de isenção de recolhimento prévio de algum imposto, taxa ou contribuição, deverá ser consignada no corpo do documento fiscal a condição da excepcionalidade, o enquadramento e fundamento legal, acompanhado de declaração de isenção e responsabilidade fiscal, assinada pelo representante legal da empresa, com fins específicos e para todos os efeitos, de que é inscrita/enquadrada em sistema de apuração e recolhimento de impostos e contribuições diferenciado, e que preenche todos os requisitos para beneficiar-se da condição, nos termos da lei.

3.10. Nenhum pagamento será realizado ao Contratado enquanto pendente de liquidação qualquer obrigação financeira decorrente de penalidade ou inadimplência contratual, sem que isso gere direito a reajustamento e/ou atualização de valor ou quaisquer ônus para o Contratante.



3.11. O atraso na apresentação, por parte do contratado, da Nota Fiscal, boleto e documentação, exigidos como condição para pagamento importará em prorrogação automática do prazo em igual número de dias de vencimento da obrigação do Secretaria Municipal de Administração.

3.12. No valor total da contratação deverão estar incluídas todas as despesas ordinárias diretas e indiretas decorrentes da execução do objeto, inclusive tributos, encargos sociais, trabalhistas, previdenciários, fiscais e comerciais incidentes, taxas, seguro e outros necessários ao cumprimento integral do objeto da contratação.

3.13. As microempresas e empresas de pequeno porte, para a comprovação de tal qualidade, deverão apresentar toda a documentação exigida para efeito de comprovação de regularidade fiscal, mesmo que esta apresente alguma restrição. Havendo alguma restrição na comprovação da regularidade fiscal, as microempresas e EPP's terão o prazo de 05 (cinco) dias, prorrogável por igual período, contado a partir do momento em que declaradas vencedoras do certame, para a regularização da documentação, pagamento ou parcelamento.

3.14. A critério do contratante, poderá ser utilizado o valor contratualmente devido, para cobrir dívidas de responsabilidade da contratada para com ela, relativas a multas que lhe tenham sido aplicadas em decorrência da irregular execução contratual.

#### **CLÁUSULA QUARTA – DA DOTAÇÃO ORÇAMENTÁRIA**

4.1 As despesas decorrentes deste serão empenhadas na dotação orçamentária consignada no orçamento vigente da **Secretaria Municipal de Administração**, sob a classificação **0412204022.037, 44905200000, Ficha 87, Fonte 15000000000.**

#### **CLÁUSULA QUINTA – DAS OBRIGAÇÕES DAS PARTES**

##### **5.1. OBRIGAÇÕES DA CONTRATADA**

5.1.2. Executar os serviços/fornecimentos em estrita observância das especificações do Termo de Referência, com os recursos necessários ao perfeito cumprimento das cláusulas contratuais;

5.1.3. Responsabilizar-se pelas despesas dos tributos, encargos trabalhistas, previdenciários, fiscais, comerciais, taxas, seguros, prestação de garantia e quaisquer outras que incidam ou venham a incidir na execução do contrato.

5.1.4. Responsabilizar-se pelos vícios e danos decorrentes do produto, de acordo com o do Código de Defesa do Consumidor (Lei nº 8.078, de 1990).

5.1.5. Atender prontamente a quaisquer exigências da Secretaria de Administração, inerentes ao objeto do presente Termo e do contrato.

5.1.6. Manter, durante toda a execução do contrato, compatibilidade com as obrigações assumidas e com todas as condições de habilitação e regularidade exigidas na contratação.



- 5.1.7. Utilizar, na prestação de serviço, mão de obra pertencente à categoria econômica respectiva, de acordo com a previsão do Código Brasileiro de Ocupações (CBO).
- 5.1.8. Não transferir a terceiros as obrigações assumidas, nem subcontratar qualquer das prestações a que está obrigado, exceto mediante prévia anuência do contratante, se for o caso.
- 5.1.9. Cumprir todas as obrigações estabelecidas no presente Termo de Referência, seus anexos e sua proposta, assumindo os riscos e as despesas decorrentes da boa e perfeita execução do objeto.
- 5.1.10. Reparar, às suas expensas, no prazo fixado neste Termo de Referência, os serviços/fornecimentos com imperfeições ou defeitos.
- 5.1.11. Ressarcir eventuais prejuízos causados ao Município, provocados por ineficiência, imperícia, imprudência ou irregularidades cometidas por seus trabalhadores e prepostos, na execução dos serviços/fornecimentos, objeto da contratação.
- 5.1.12. Responsabilizar-se pelos danos causados diretamente a Secretaria Municipal de Administração, seus bens ou a terceiros, decorrente de sua culpa ou dolo na execução dos serviços/fornecimentos, não excluindo ou reduzindo essa responsabilidade, a fiscalização da contratante, em seu acompanhamento.
- 5.1.13. Aceitar, nas mesmas condições contratuais, os acréscimos e supressões que se fizerem necessários na prestação dos serviços/fornecimentos contratados em até 25% (vinte e cinco por cento) do valor inicial atualizado da contratação, de acordo com o que preceitua o art. 124, da Lei Federal 14.133/21.
- 5.1.14. Não empregar menores de 16 anos em qualquer trabalho, salvo na condição de aprendiz, a partir de 14 anos, nos termos estabelecidos no art. 7º, XXXIII da Constituição Federal.
- 5.1.15. Não proceder à veiculação de publicidade acerca deste contrato, salvo se houver prévia autorização da Secretaria Municipal de Administração.
- 5.1.16. Cumprir a legislação brasileira sobre segurança da informação, privacidade e proteção de dados, assumindo o compromisso de manter a confidencialidade e sigilo sobre todas as informações fornecidas pelo contratante; e, obriga-se, também, a tratar e a descartar os dados em conformidade com Lei Geral de Proteção de Dados – LGPD.

## **5.2. OBRIGAÇÕES DA CONTRATANTE**

- 5.2.1. Cumprir e fazer cumprir integralmente os termos do presente Termo e do Contrato a ser firmado.
- 5.2.2. Rejeitar, no todo ou em parte, os serviços/fornecimentos realizados em desacordo com este Termo de Referência e Contrato.
- 5.2.3. Adimplir com o pagamento do valor pactuado, na forma e nos prazos determinados



contratualmente.

5.2.4. Proporcionar todas as condições necessárias ao bom andamento da prestação dos serviços/fornecimentos contratados.

5.2.5. Notificar, por escrito, à contratada, sobre a ocorrência de eventuais imperfeições, falhas, incorreções e irregularidades observadas na execução do objeto contratual, fixando prazos para as devidas correções.

5.2.6. Acompanhar e fiscalizar a execução do Contrato, nos termos previstos na Lei nº 14.133/21.

5.2.7. Exercer as prerrogativas previstas no artigo 104 da Lei 14.133/21.

5.2.8. Aplicar sanções ou rescindir o contrato, no caso de inobservância pela contratada de quaisquer das cláusulas e condições estabelecidas no Contrato, com observância dos ditames previstos na Lei de licitações;

5.2.9. Efetuar as retenções tributárias devidas sobre o valor da fatura de serviços/fornecimentos da contratada, em conformidade com a legislação vigente, caso necessário.

## **CLÁUSULA SEXTA - FISCALIZAÇÃO**

6.1. A fiscalização será exercida no interesse do contratante e não exclui nem reduz a responsabilidade da contratada, inclusive perante terceiros, por quaisquer irregularidades, e, na sua ocorrência, não implica corresponsabilidade do contratante; nem lhe confere responsabilidade solidária, inclusive perante terceiros, por quaisquer irregularidades ou danos na prestação dos serviços/fornecimentos contratados.

6.2. A fiscalização, o acompanhamento e atesto da prestação de serviços/fornecimentos será exercida por um servidor designado/a pelo Gabinete da Prefeita, a quem incumbirá acompanhar a execução dos serviços/fornecimentos determinando à Contratada as providências necessárias ao regular e efetivo cumprimento do contrato.

6.3. A fiscalização deverá:

a) Acompanhar a execução dos serviços/fornecimentos, determinando à Contratada as providências necessárias ao regular e efetivo cumprimento do contrato, bem como anotar as infrações contratuais constatadas, comunicando às mesmas ao Gabinete do Prefeito;

b) Atestar a (s) nota (s) fiscal (is) caracterizando o aceite dos serviços/fornecimentos realizados e, rubricar os demais documentos apresentados pela contratada;

c) Orientar a compatibilidade dos trabalhos com as necessidades da Prefeitura de João Monlevade e seus diversos departamentos.

6.4. O Município de João Monlevade, através do servidor lotado na Secretaria Municipal, conforme descrito na tabela abaixo, exercerá a fiscalização do presente contrato, e registrará todas as ocorrências e as deficiências verificadas em relatório, cuja cópia será



encaminhada à CONTRATADA, objetivando a imediata correção das irregularidades apontadas:

<b>Nome do Servidor Fiscal do Contrato</b>	<b>Matrícula</b>

6.5. As exigências e a atuação da fiscalização pelo Município de João Monlevade em nada restringem a responsabilidade única, integral e exclusiva da CONTRATADA, no que concerne à execução do objeto deste contrato.

6.6. Fica(m) designado(s) como gestor(es) do respectivo contrato o(s) servidor(es) descrito(s) na tabela abaixo:

<b>Nome do Gestor do Contrato</b>	<b>Cargo</b>

#### **CLÁUSULA SÉTIMA – DA ALTERAÇÃO**

7.1. A Contratante poderá alterar unilateralmente o presente contrato, com as devidas justificativas, nos seguintes casos:

- a) Quando houver modificação na prestação de serviços/fornecimentos, para melhor adequação técnica aos seus objetivos;
- b) Quando necessária a modificação do valor contratual em decorrência de acréscimo ou diminuição quantitativa de seu objeto, nos limites permitidos pela Lei 14.133/21.

#### **CLÁUSULA OITAVA – DA RESCISÃO**

8.1. O Contrato poderá ser rescindido nos casos previstos nos termos da Lei 14.133/21, observadas as disposições contidas nesta Lei.

8.2. Em caso de descumprimento injustificado na execução contratual, a CONTRATADA se sujeitará, à multa prevista na Lei 14.133/21.

#### **CLÁUSULA NONA – DA LEGISLAÇÃO APLICÁVEL**

9.1. O presente instrumento de contrato regula-se por suas cláusulas, pelas normas da nova Lei de Licitações, pelos preceitos de Direito Público e, supletivamente, pelos Princípios da Teoria Geral dos Contratos e as disposições de direito privado.

#### **CLÁUSULA DÉCIMA – DAS PENALIDADES**

10.1. Em caso de inexecução parcial ou total das condições pactuadas, erro ou mora na entrega do material ou execução do serviço, garantida a prévia defesa, ficará a Contratada sujeita às sanções previstas na Lei 14.133/2021 e demais legislações pertinentes, sem prejuízo das responsabilidades civil e criminal que seu ato ensejar.



## **CLÁUSULA DÉCIMA PRIMEIRA – DA PREVENÇÃO À FRAUDE E À CORRUPÇÃO**

11.1. O Contratado declara conhecer e ter plena ciência quanto as normas de prevenção à corrupção previstas na legislação brasileira, dentre elas, e não se restringindo, a Lei 8.429/92 e a Lei 12.846/2013 e seus regulamentos (em conjunto, “Leis anticorrupção”) e se compromete a cumpri-las fielmente, por si e por seus sócios, administradores e colaboradores, bem como exigir o seu cumprimento pelos terceiros por elas contratados.

11.2. Desde já, o Contratado obriga-se, no pleno exercício dos direitos e obrigações previstos neste contrato e no cumprimento de qualquer uma de suas disposições, a:

11.2.1. Não prometer, oferecer ou dar, direta ou indiretamente, vantagem indevida a agente público, ou a terceira pessoa a ele relacionada;

11.2.2. Não financiar, custear, patrocinar ou de qualquer modo subvencionar a prática dos atos ilícitos previstos na Lei Anticorrupção;

11.2.3. Não se utilizar de interposta pessoa física ou jurídica para ocultar ou dissimular seus reais interesses ou a identidade dos beneficiários dos atos praticados;

11.2.4. A respeito das licitações e contratos:

11.2.4.1. Não frustrar ou fraudar, mediante ajuste, combinação ou qualquer outro expediente, o caráter competitivo de procedimento licitatório público;

11.2.4.2. Não impedir, perturbar ou fraudar a realização de qualquer ato de procedimento licitatório público;

11.2.4.3. Afastar ou procurar afastar licitante, por meio de fraude ou oferecimento de vantagem de qualquer tipo;

11.2.4.4. Fraudar licitação pública ou contrato dela decorrente;

11.2.4.5. Não criar, de modo fraudulento ou irregular, pessoa jurídica para participar de licitação pública ou celebrar contrato administrativo;

11.2.4.6. Não obter vantagem ou benefício indevido, de modo fraudulento, de modificações ou prorrogações de contratos celebrados com a administração pública, sem autorização em lei, no ato convocatório da licitação pública ou nos respectivos instrumentos contratuais;

11.2.4.7. Não manipular ou fraudar o equilíbrio econômico-financeiro dos contratos celebrados com a administração pública;

11.2.5. Não dificultar atividade de investigação ou fiscalização de órgãos, entidades ou agentes públicos, ou intervir em sua atuação, inclusive no âmbito das agências reguladoras e dos órgãos de fiscalização do sistema financeiro nacional;

11.2.6. Adotar as melhores práticas de monitoramento e verificação do cumprimento das leis anticorrupção, com o objetivo de prevenir atos de corrupção, fraude, práticas ilícitas ou lavagem de dinheiro por seus sócios, administradores, colaboradores e/ou terceiros por elas contratados;



11.3. O Contratado declara, sob sua conta e risco, que não praticou ou incorreu em quaisquer crimes ou atos lesivos contra a Administração Pública que possam caracterizar atos de corrupção sob a égide da Lei Anticorrupção, Código Penal e/ou correlatas, e não se limitando a estas, assim definidas em conjunto como “Leis Anticorrupção”;

11.4. A comprovada violação de qualquer das obrigações previstas nesta cláusula será considerado uma infração grave ao contrato e conferirá à Contratante o direito de, agindo de boa-fé, declarar rescindido imediatamente o contrato, sendo a Contratada responsável por eventuais perdas e danos.

## **CLÁUSULA DÉCIMA SEGUNDA – DO SIGILO E DE PROTEÇÃO DE DADOS**

12.1. A Contratante e Contratada, além de guardarem sigilo sobre todas as informações obtidas em decorrência do cumprimento do contrato, se comprometem a adotar as melhores práticas para respeitar a legislação vigente e/ou que venha entrar em vigor sobre proteção de dados, sendo certo que se adaptará, inclusive, à Lei nº 13.709/2018, Lei Geral de Proteção de Dados (LGPD).

12.2. A Contratante e Contratada se obrigam ao dever de confidencialidade e sigilo relativamente a toda a informação e/ou dados pessoais a que tenha acesso por virtude ou em consequência das relações profissionais, devendo assegurar-se de que os seus colaboradores, consultores e/ou prestadores de serviços/fornecimentos que, no exercício das suas funções, tenham acesso e/ou conhecimento da informação e/ou dos dados pessoais tratados, se encontram eles próprios contratualmente obrigados ao sigilo profissional.

12.3. As partes se obrigam a realizar o tratamento de dados pessoais de acordo com as disposições legais vigentes, bem como nos moldes da Lei nº 13.709/2018, a Lei Geral de Proteção de Dados Pessoais (LGPD), visando dar efetiva proteção aos dados coletados de pessoas naturais que possam identificá-las ou torná-las identificáveis, utilizando-os de tais dados tão somente para os fins necessários à consecução do objeto deste Contrato, ou nos limites do consentimento expressamente manifestado por escrito por seus respectivos titulares;

12.4. A Contratante e Contratada se responsabilizam, única e exclusivamente, acerca da utilização dos dados obtidos por meio do presente contrato, sendo terminantemente vedada a utilização de tais informações para fins diversos daqueles relativos ao objeto do contrato, bem como outros fins ilícitos, ou que, de qualquer forma, atendem contra a moral e os bons costumes;

12.5. O Município de João Monlevade não será, em qualquer hipótese, responsabilizado pelo uso indevido por parte da Contratada e/ou terceiros, com relação a dados armazenados em seus softwares e bancos de dados;



12.6. A Contratada não poderá utilizar a informação e/ou os dados pessoais a que tenha acesso para fins distintos do seu fornecimento/prestação de serviços/fornecimentos ao Município de João Monlevade, não podendo, nomeadamente, transmiti-los a terceiros.

12.7. O Município de João Monlevade não irá compartilhar nenhum dado das pessoas naturais, salvo as hipóteses expressas da Lei Federal nº 13.709/2018, que permitem o compartilhamento sem consentimento do titular;

12.8. O dever de sigilo e de confidencialidade e as restantes obrigações previstas na presente cláusula deverão permanecer em vigor mesmo após o término de vigência do presente contrato;

12.9. A Comissão designada pela Portaria 685/2021, é a responsável pela Avaliação e Desenvolvimento das Adequações à Lei Federal nº 13.709/2018;

12.10. Eventuais violações externas que atinjam o sistema de proteção do Município de João Monlevade, serão comunicadas aos titulares, bem como a Autoridade Nacional de Proteção de Dados – ANPD;

12.11. Os dados pessoais serão eliminados após o término de seu tratamento, no âmbito e nos limites técnicos das atividades, autorizada a conservação para as seguintes finalidades:

12.11.1. Cumprimento de obrigação legal ou regulatória pelo controlador;

12.11.2. Estudo por órgão de pesquisa, garantida, sempre que possível, a anonimização dos dados pessoais;

12.11.3. Transferência a terceiro, desde que respeitados os requisitos de tratamento de dados dispostos nesta Lei; ou

12.11.4. Uso exclusivo do controlador, vedado seu acesso por terceiro, e desde que anonimizados os dados.

#### **CLÁUSULA DÉCIMA TERCEIRA – DO FORO**

13.1. Fica eleito o Foro da Comarca de João Monlevade para dirimir questões oriundas deste Contrato, renunciando as partes a qualquer outro que tenham ou possam vir a ter direito.

#### **CLÁUSULA DÉCIMA QUARTA – DISPOSIÇÕES GERAIS E FINAIS**

14.1. A publicação do extrato deste contrato é de responsabilidade da contratante.

14.2. Qualquer esclarecimento adicional pertinente ao objeto do presente Termo de Referência poderá ser obtido no Setor de Licitações e Contratos da Prefeitura Municipal de João Monlevade.

14.3. Por estarem justos e contratados, firmam o presente instrumento em (02) duas vias iguais na presença de duas testemunhas.



João Monlevade, ..... de ..... de .....

**LAÉRCIO JOSÉ RIBEIRO**

Prefeito Municipal

Contratante

**XXXXXXXXXXXXXX**

Secretário(a) Municipal de xxxxxxxxxxxx

Gestor (a)

**Razão Social da empresa**

Representante legal

Contratado

Testemunhas:

\_\_\_\_\_  
1. CPF:

\_\_\_\_\_  
2. CPF:













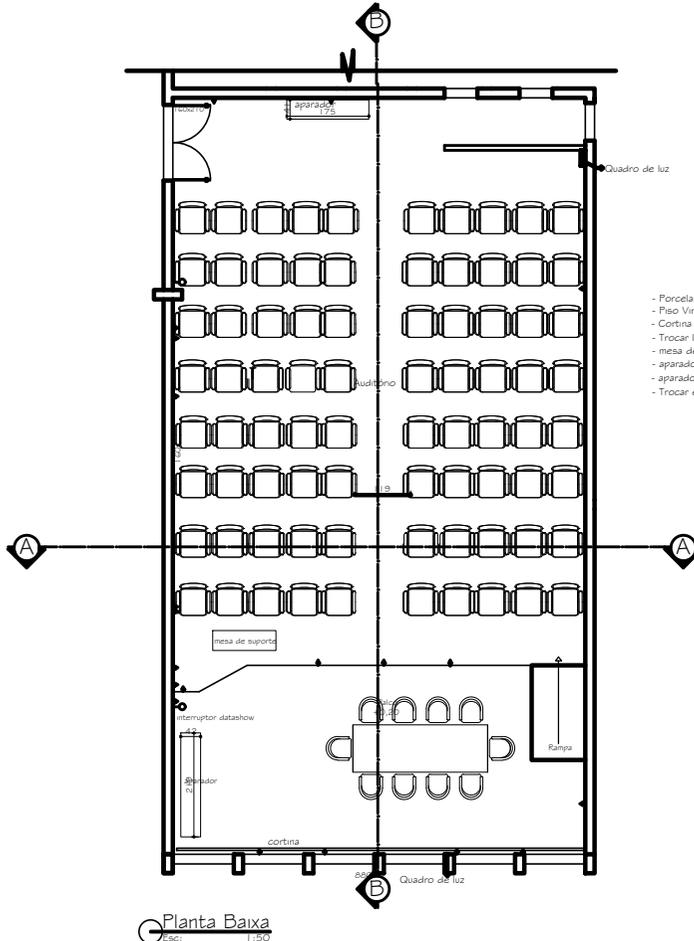

- Porcelanato Acetinado Iluminato Sanin 90x90cm Retificado Bege Bancogres
- Piso Vitilico 19 x 130 Abrazo Acetinado Retangular - Bancogres - Vertical
- Cortina de rolo Beje clarolene
- Trocar luminárias
- mesa de suporte 42cm x 200cm
- aparelho 41cm x 175cm
- aparelho 42cm x 219cm
- Trocar estofado das carteiras - cor marrom mediodcaramelo



Planta Baixa  
Esc: 1:50

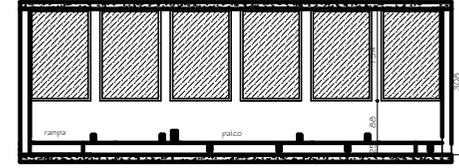

Corte  
Esc: 1:100



Corte  
Esc: 1:100

Audatório Prefeitura Municipal de João Monlevade	
TÍTULO: Execução de Desenho Técnico Civil	ESP: Público / Existente
ENDEREÇO: Rua Geraldo Miranda, nº 337, bairro Camarininhos, loteamento Alonso Batista, João Monlevade.	OBRA: ZUD - O1
PROJETA: Prefeitura Municipal de João Monlevade	ÁREA TERRENO: ÁREA CONSTRUÍDA: TAXA OCUPAÇÃO: COEFICIENTE APROPRIAMENTO:
PROJETA: Semirane Mendes Vasconcelos Maroum Copa - 59-9899 / R	PROJETA: Giovanna Santiago DATA: Julho / 2024 LÍQUIDA

