




### ARMAÇÃO DE PILARES

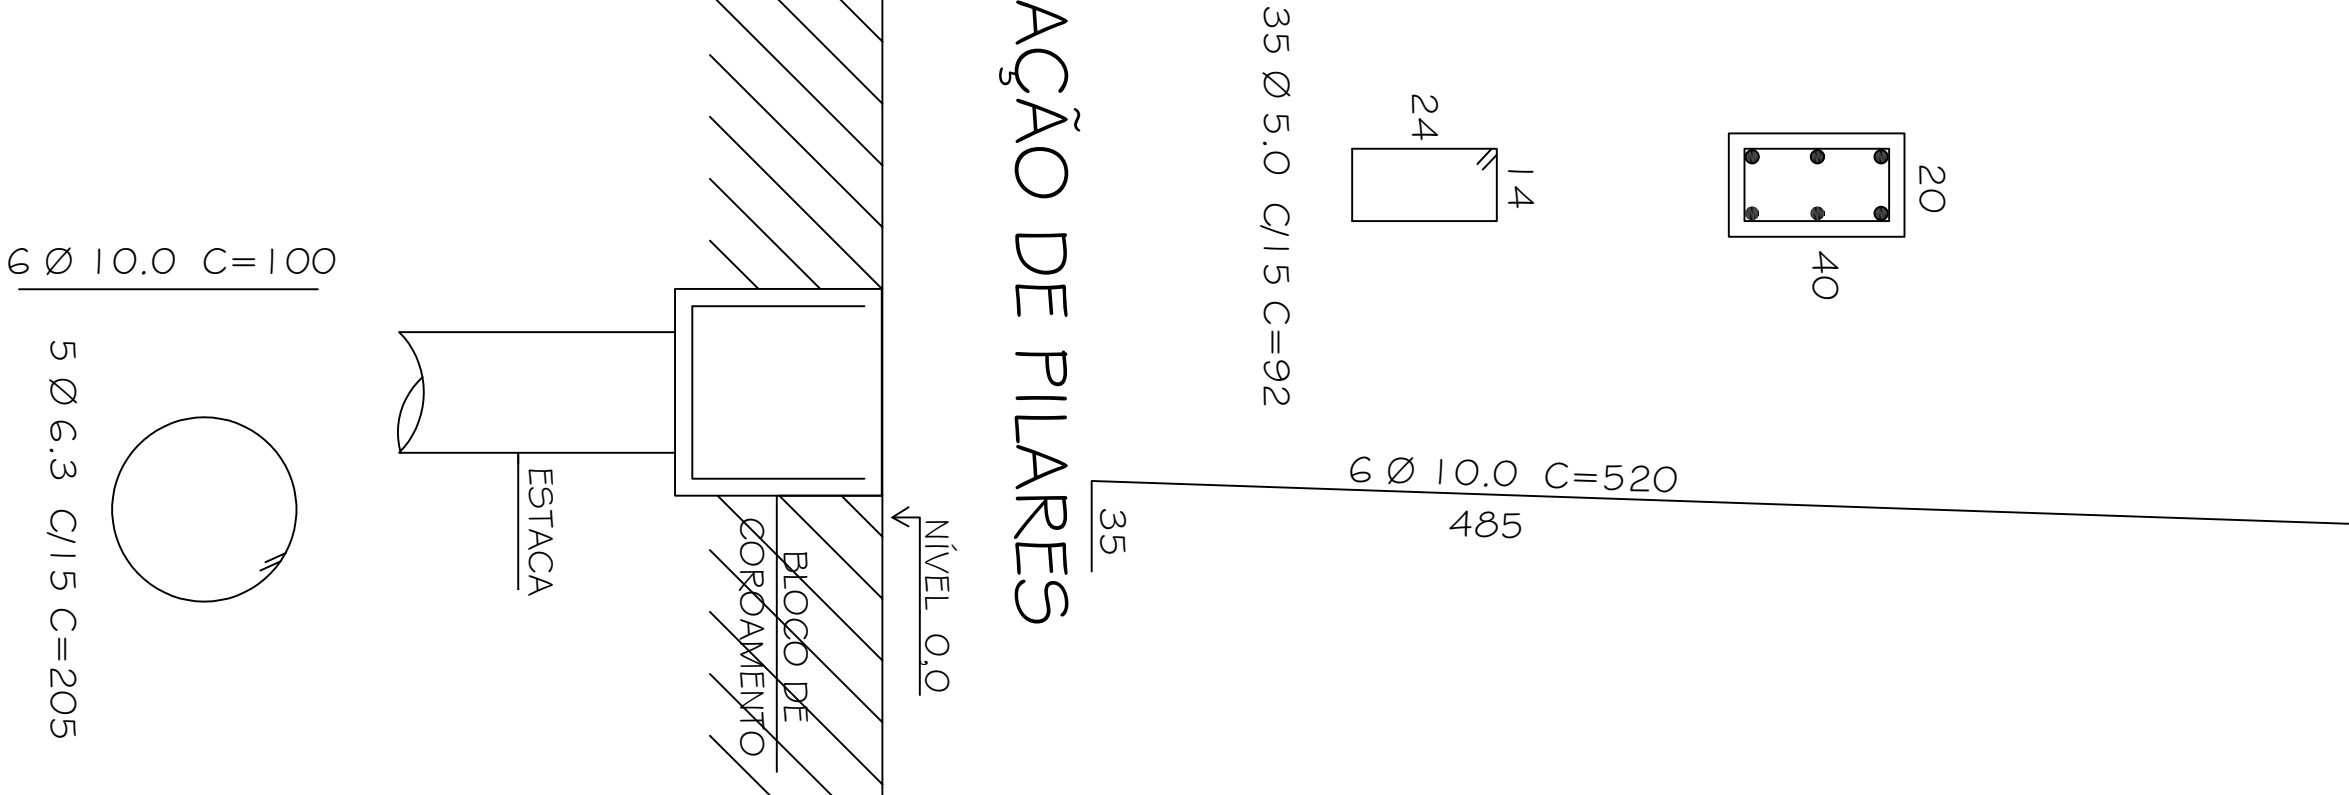


### ARMAÇÃO DAS VIGAS V4

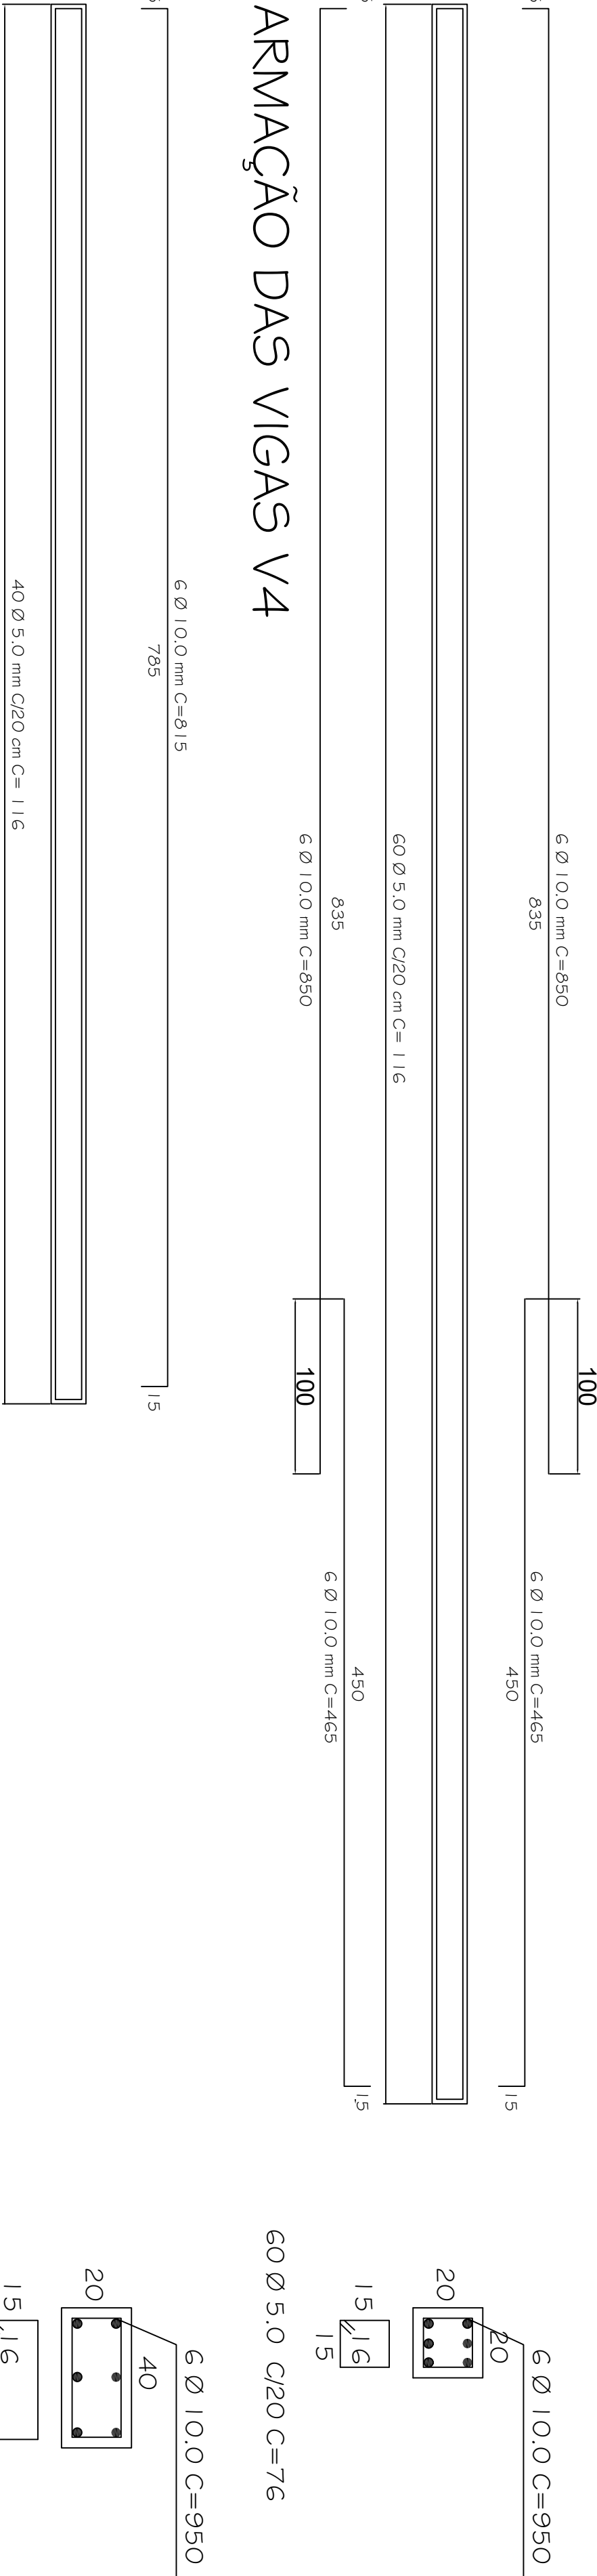


### ARMAÇÃO DAS VIGAS V3

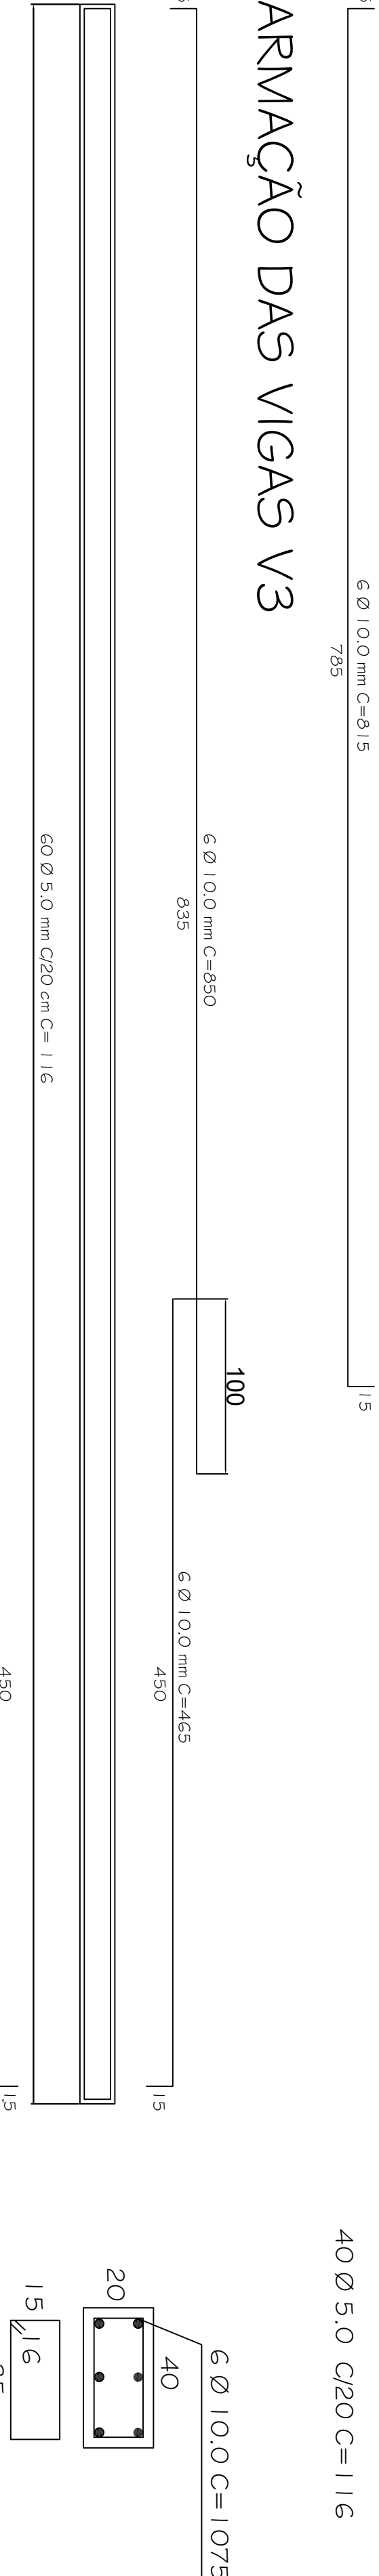

### ARMAÇÃO DAS VIGAS V2

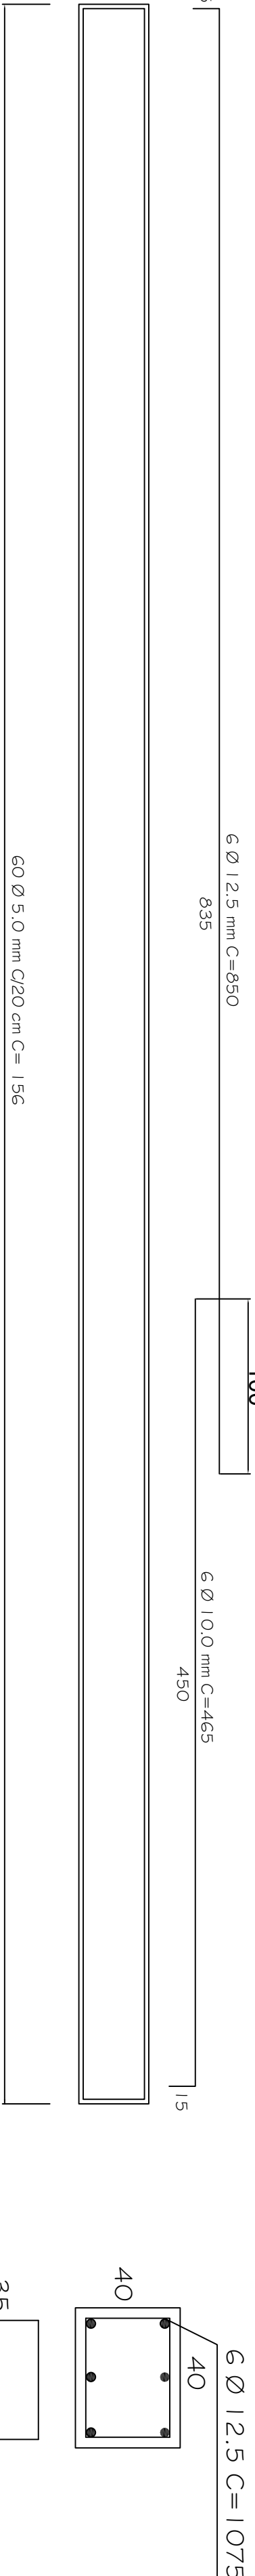

### ARMAÇÃO DA VIGA V1

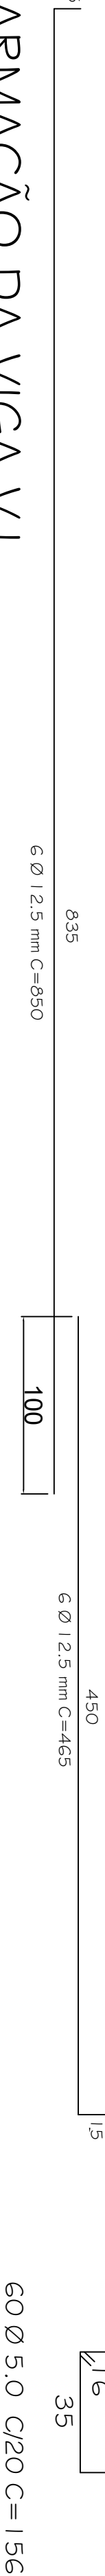

Prefeitura Municipal de João Montevade	
Secretaria Municipal de Obras	
PREFEITO:	Laércio José Ribeiro
SECRETÁRIO:	GUSTAVO JOSE DIAS MACIEL
TÍTULO:	
PROJETO DE MURO DE CONTENÇÃO	
ENDEREÇO:	Rua Chico Mendes - n 71 - Columbiãna de Vanessa João Montevade/MG
R.T.	
USO:	Público
ZONA:	
ÁREA TERRENO:	
ÁREA CONSTRUIDA:	
DESENHO:	Júlio
DATA:	
FOLHA:	Única