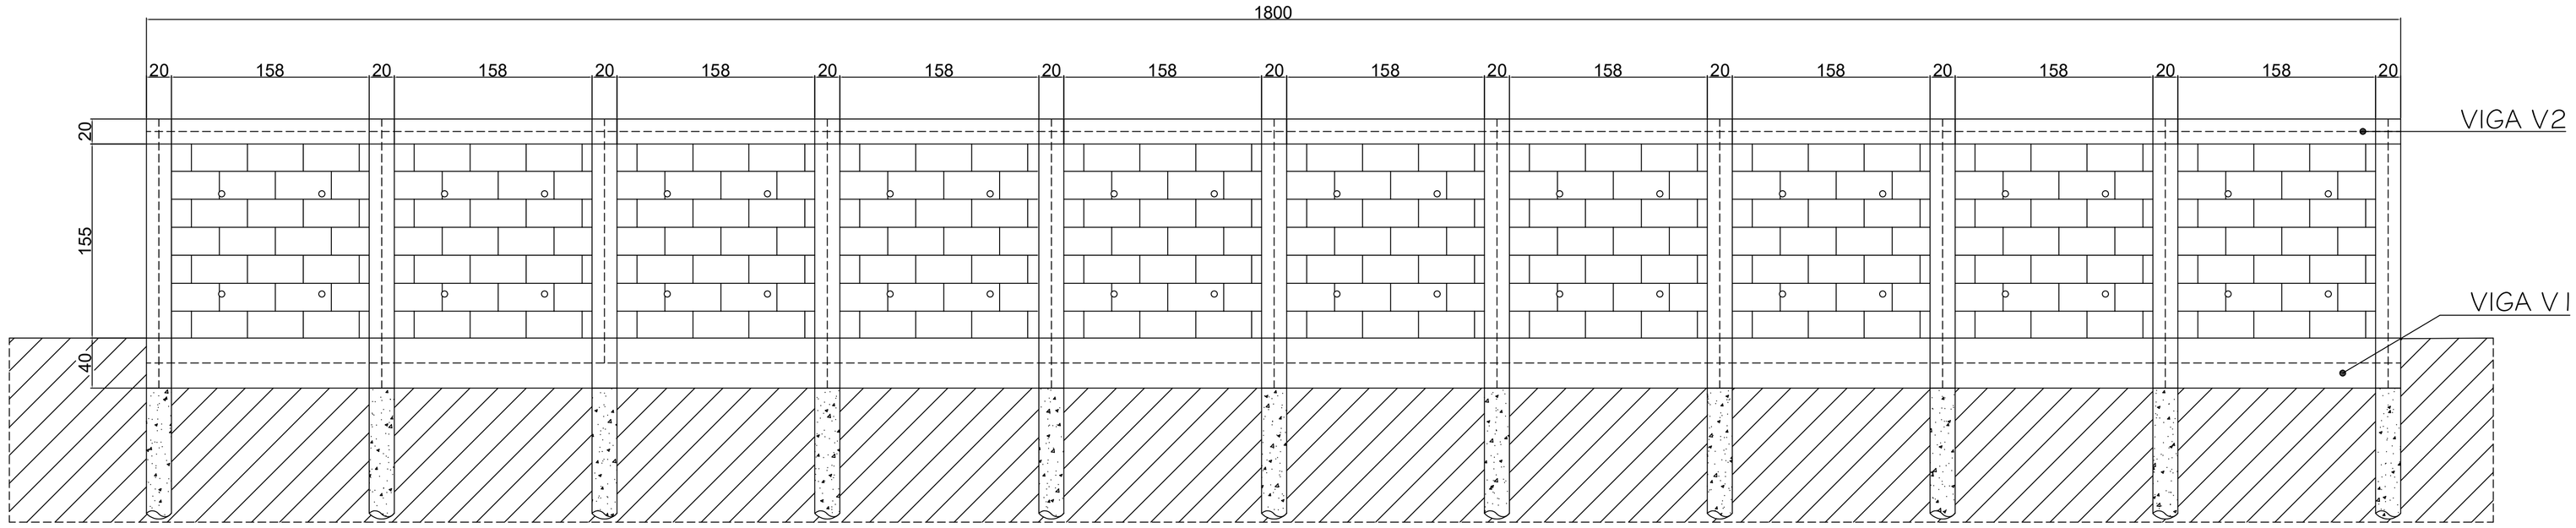

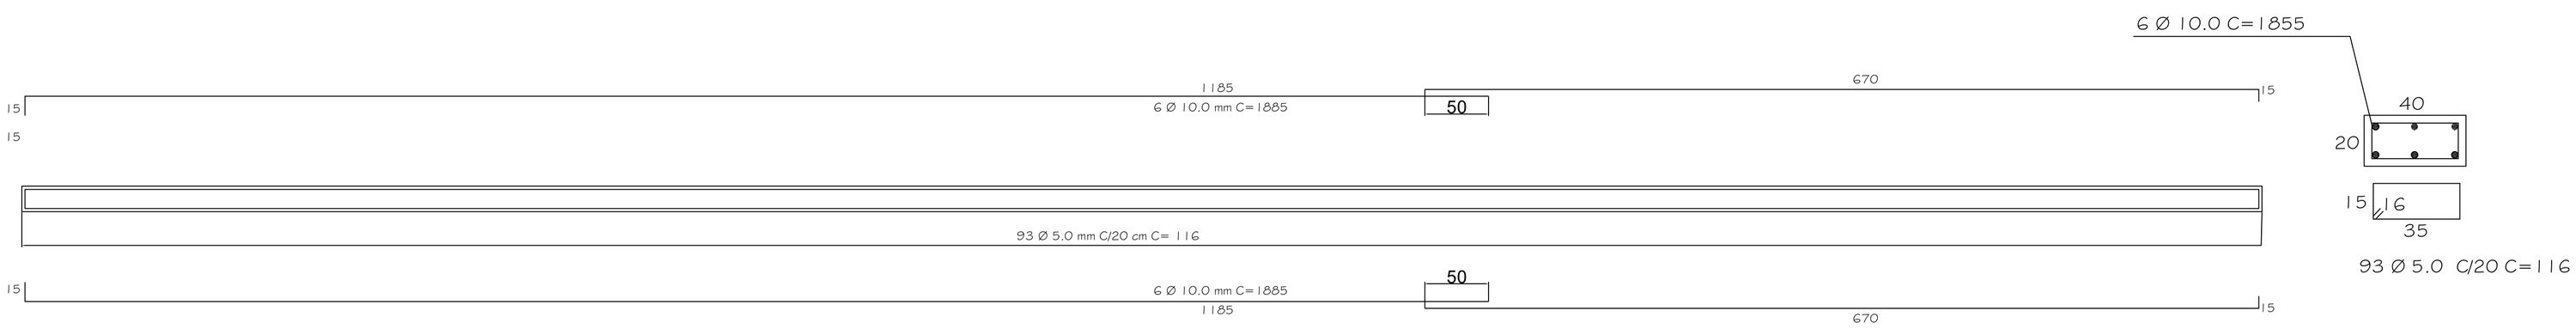

ARMAÇÃO DAS VIGAS V2

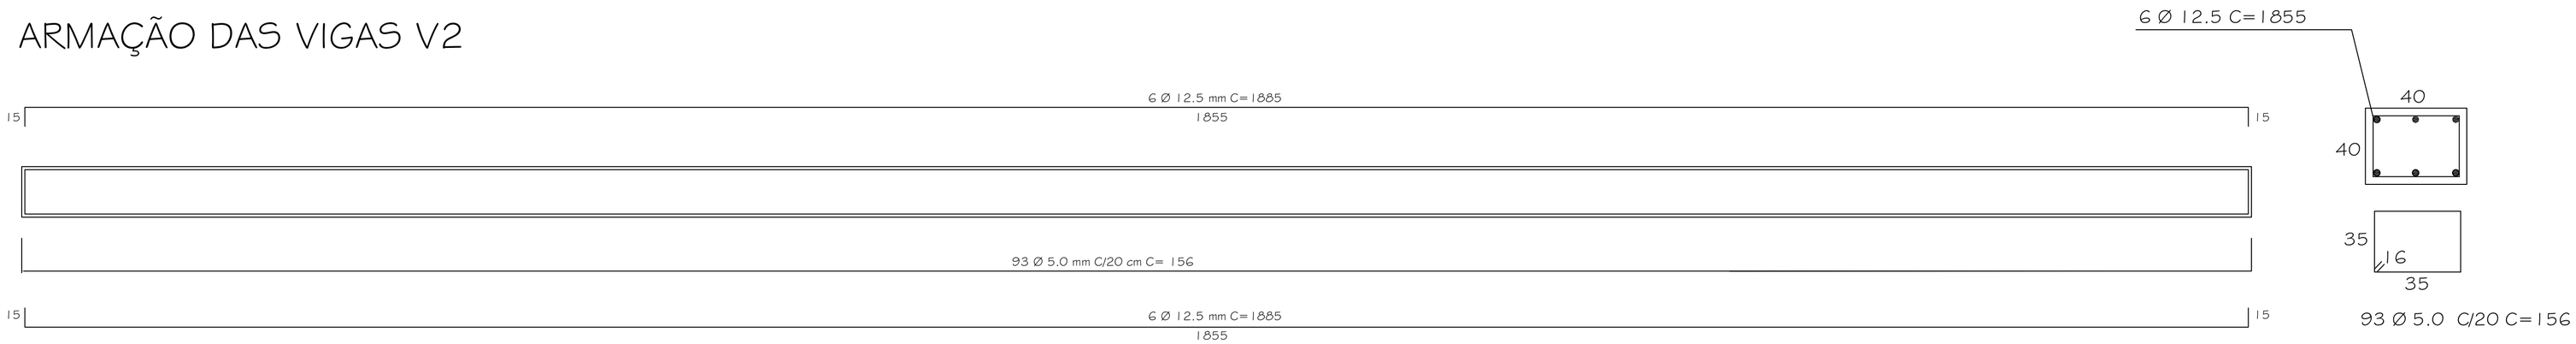

ARMAÇÃO DA VIGA V1

Detalhamento de Vigas

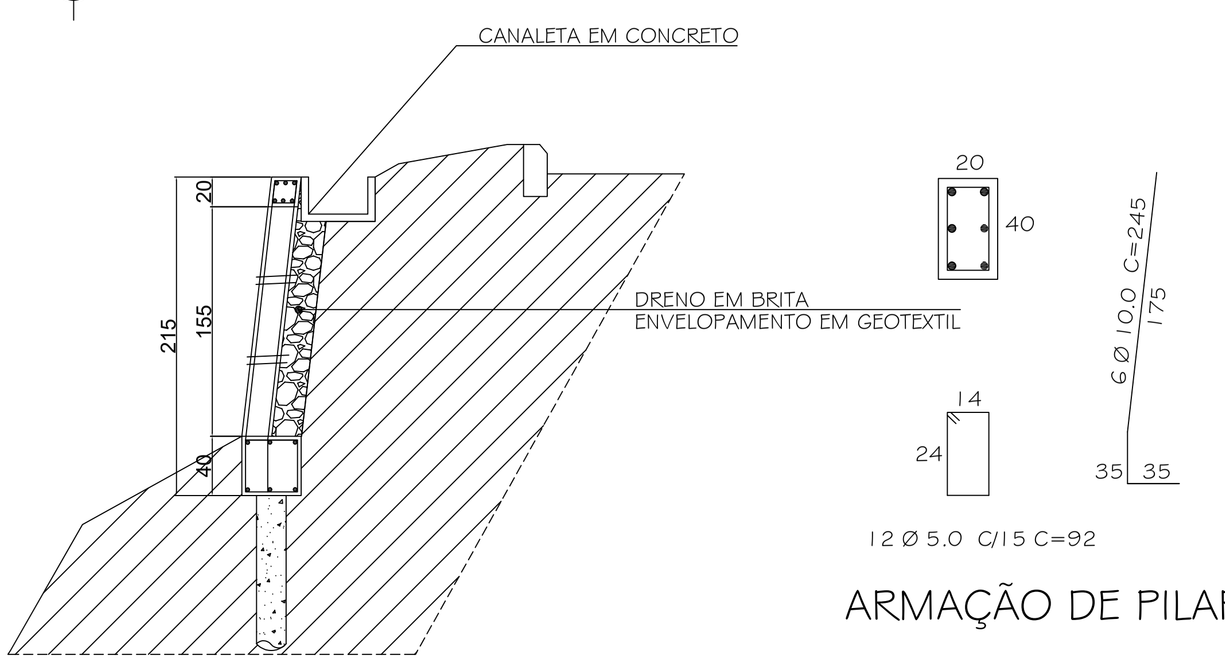

Seção Transversal

ARMAÇÃO DE PILARES

Detalhamento Pilares

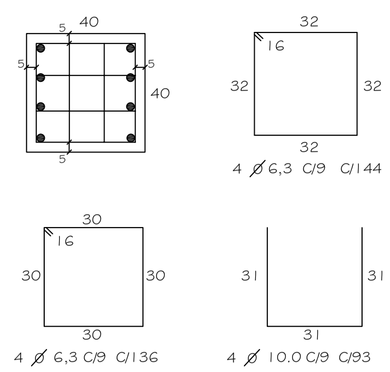

ARMAÇÃO DE BLOCOS

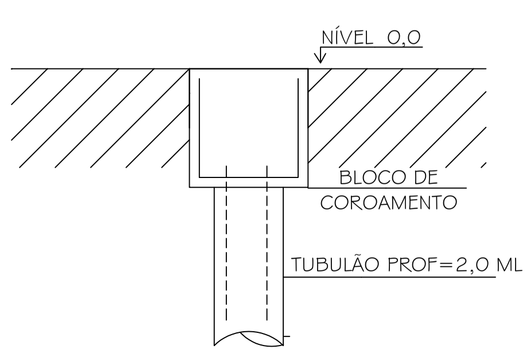

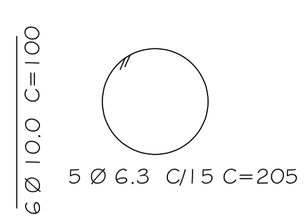

Detalhamento Fundação

Documento assinado digitalmente
gov.br
JULIO BRUNO LEITE JUNIOR
Data: 14/12/2022 14:49:00 -0300
Verifique em https://validar.iti.gov.br

Prefeitura Municipal de João Monlevade

Secretaria Municipal de Obras

PREFEITO: Laércio José Ribeiro	PROC:
SECRETÁRIO: GUSTAVO JOSE DIAS MACIEL	
TITULO: PROJETO DE MURO DE CONTENÇÃO	USO: Público
	ZONA:
ENDEREÇO: Rua Equador - Trecho de 18 metros - Bairro Petropolis João Monlevade/MG	ÁREA TERRENO:
	ÁREA CONSTRUIDA:
R.T. Julio Bruno Leite Junior - Crea.80.199 / D	DESENHO: Júlio
	DATA: / FOLHA: 02/02