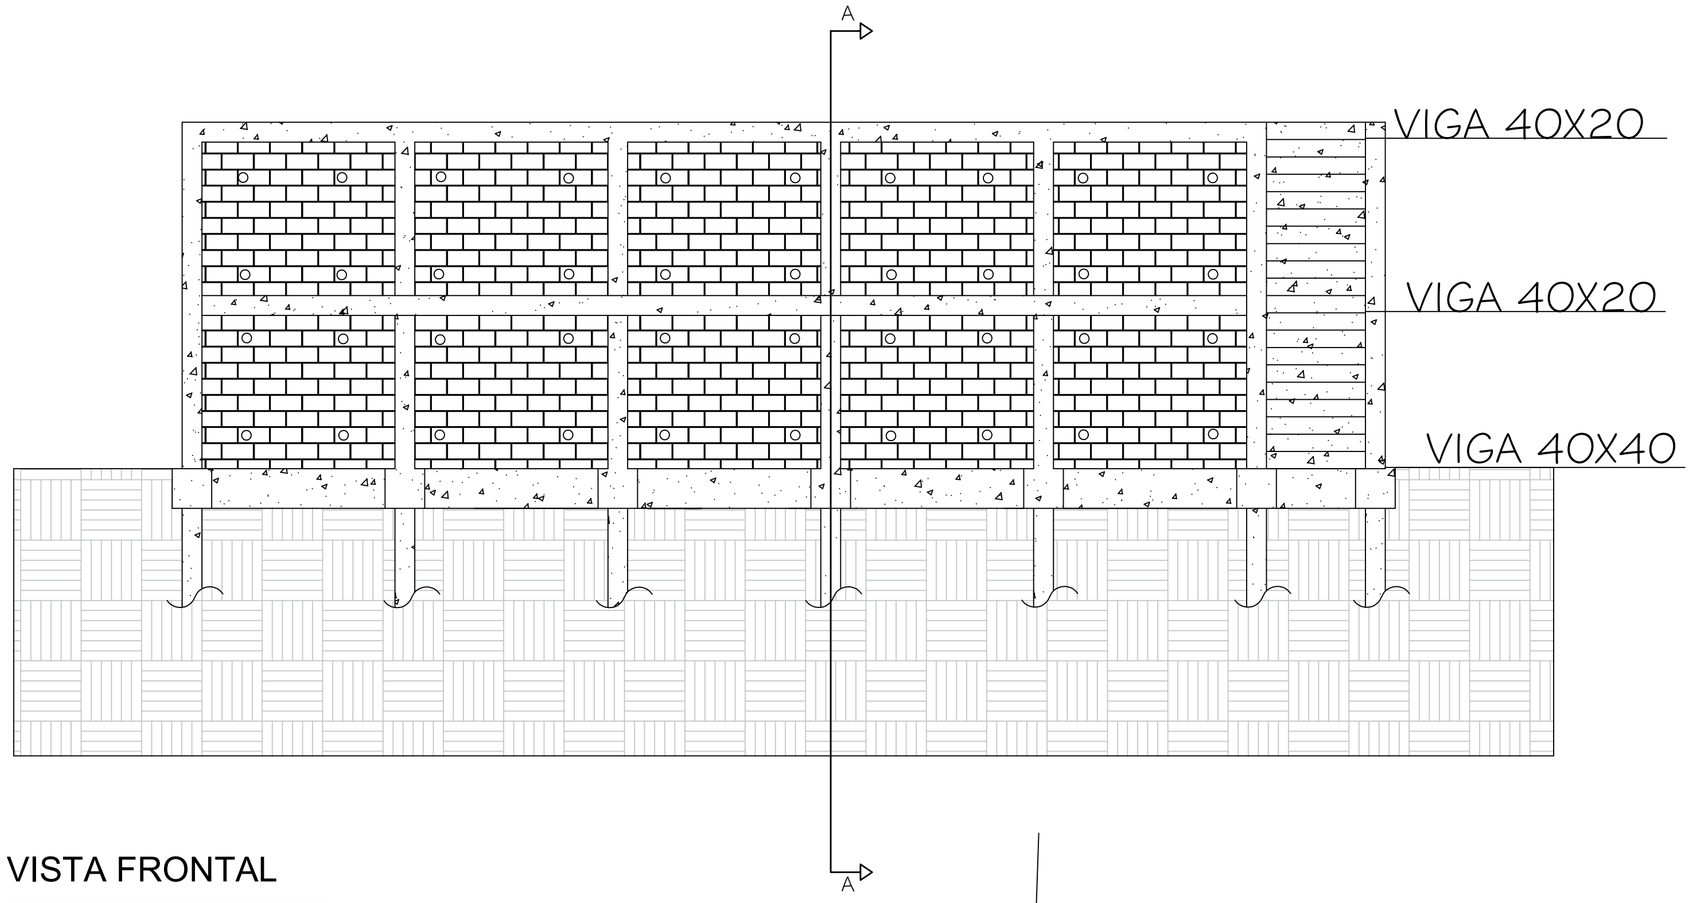

VISTA FRONTAL

ESC 1/100

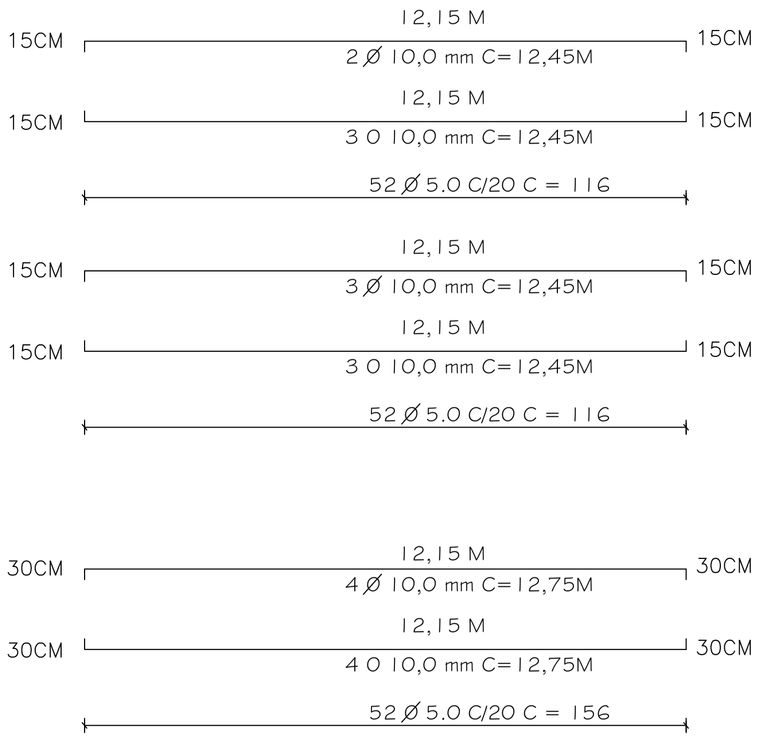

DETALHAMENTO DAS VIGAS

ESC 1/200

SEÇÃO

ESC 1/50

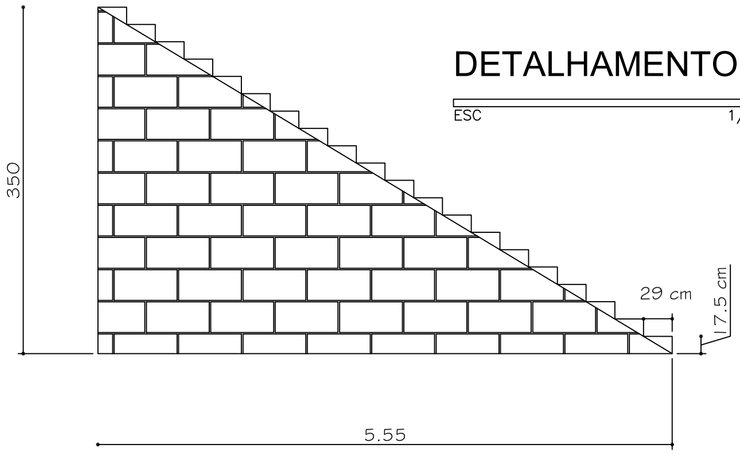

VISTA LATERAL DA ESCADA

ESC 1/100

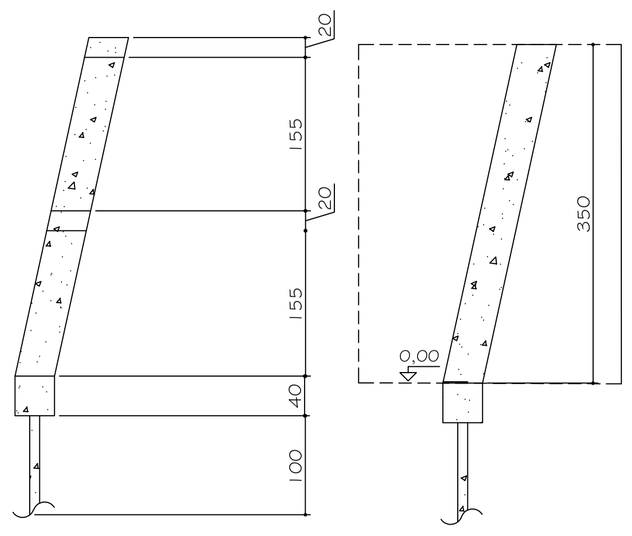

CORTE A-A

ESC 1/100

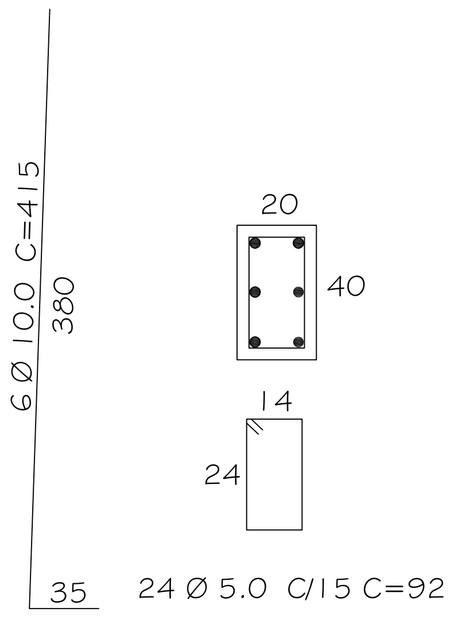

SEÇÃO DOS PILARES

ESC 1/50

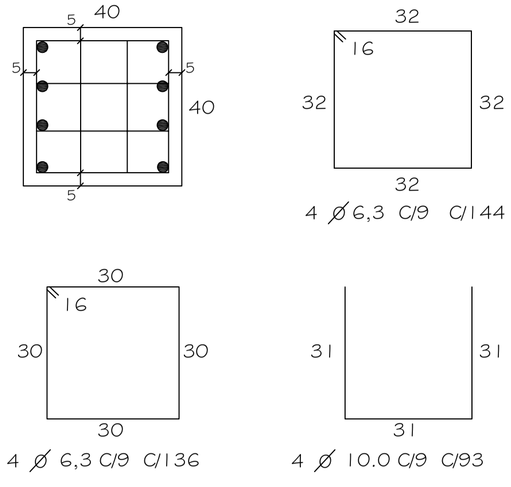

ARMAÇÃO DE BLOCOS

SEÇÃO DOS BLOCOS

ESC 1/50

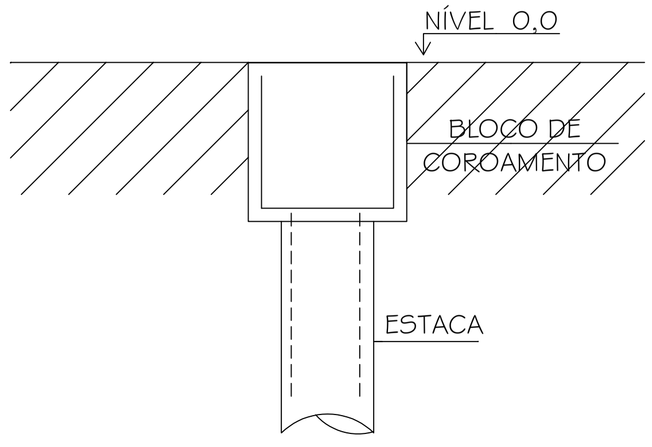

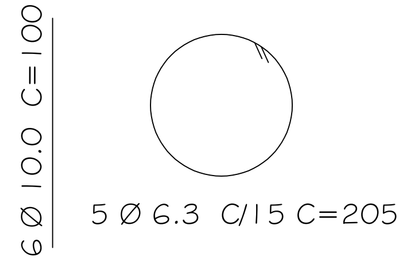

LEGENDA

CONCRETO

ALVENARIA

BARBACÃS

Prefeitura Municipal de João Monlevade
Secretaria Municipal de Obras

Prefeito: Dr. Laércio Secretário: GUSTAVO JOSÉ DIAS MACIEL	PROC:
TÍTULO: PROJETO DE MURO DE ARRIMO	USO: Residencial ZONA: ZUD
ENDEREÇO: RUA FELIPE CAMARÃO, Nº283 BAIRRO: LOANDA	ÁREA TERRENO: ÁREA CONSTRUIDA:
PROPR: Prefeitura Municipal de João Monlevade	TAXA OCUPAÇÃO: COEFICIENTE APROVEITAMENTO:
R.T. Júlio Bruno Leite Júnior - CREA 80.199/D	DESENHO: DATA: / FOLHA: Única

Documento assinado digitalmente
gov.br
JULIO BRUNO LEITE JUNIOR
Data: 29/07/2022 17:27:22-03:00
Verifique em https://validar.iti.gov.br