


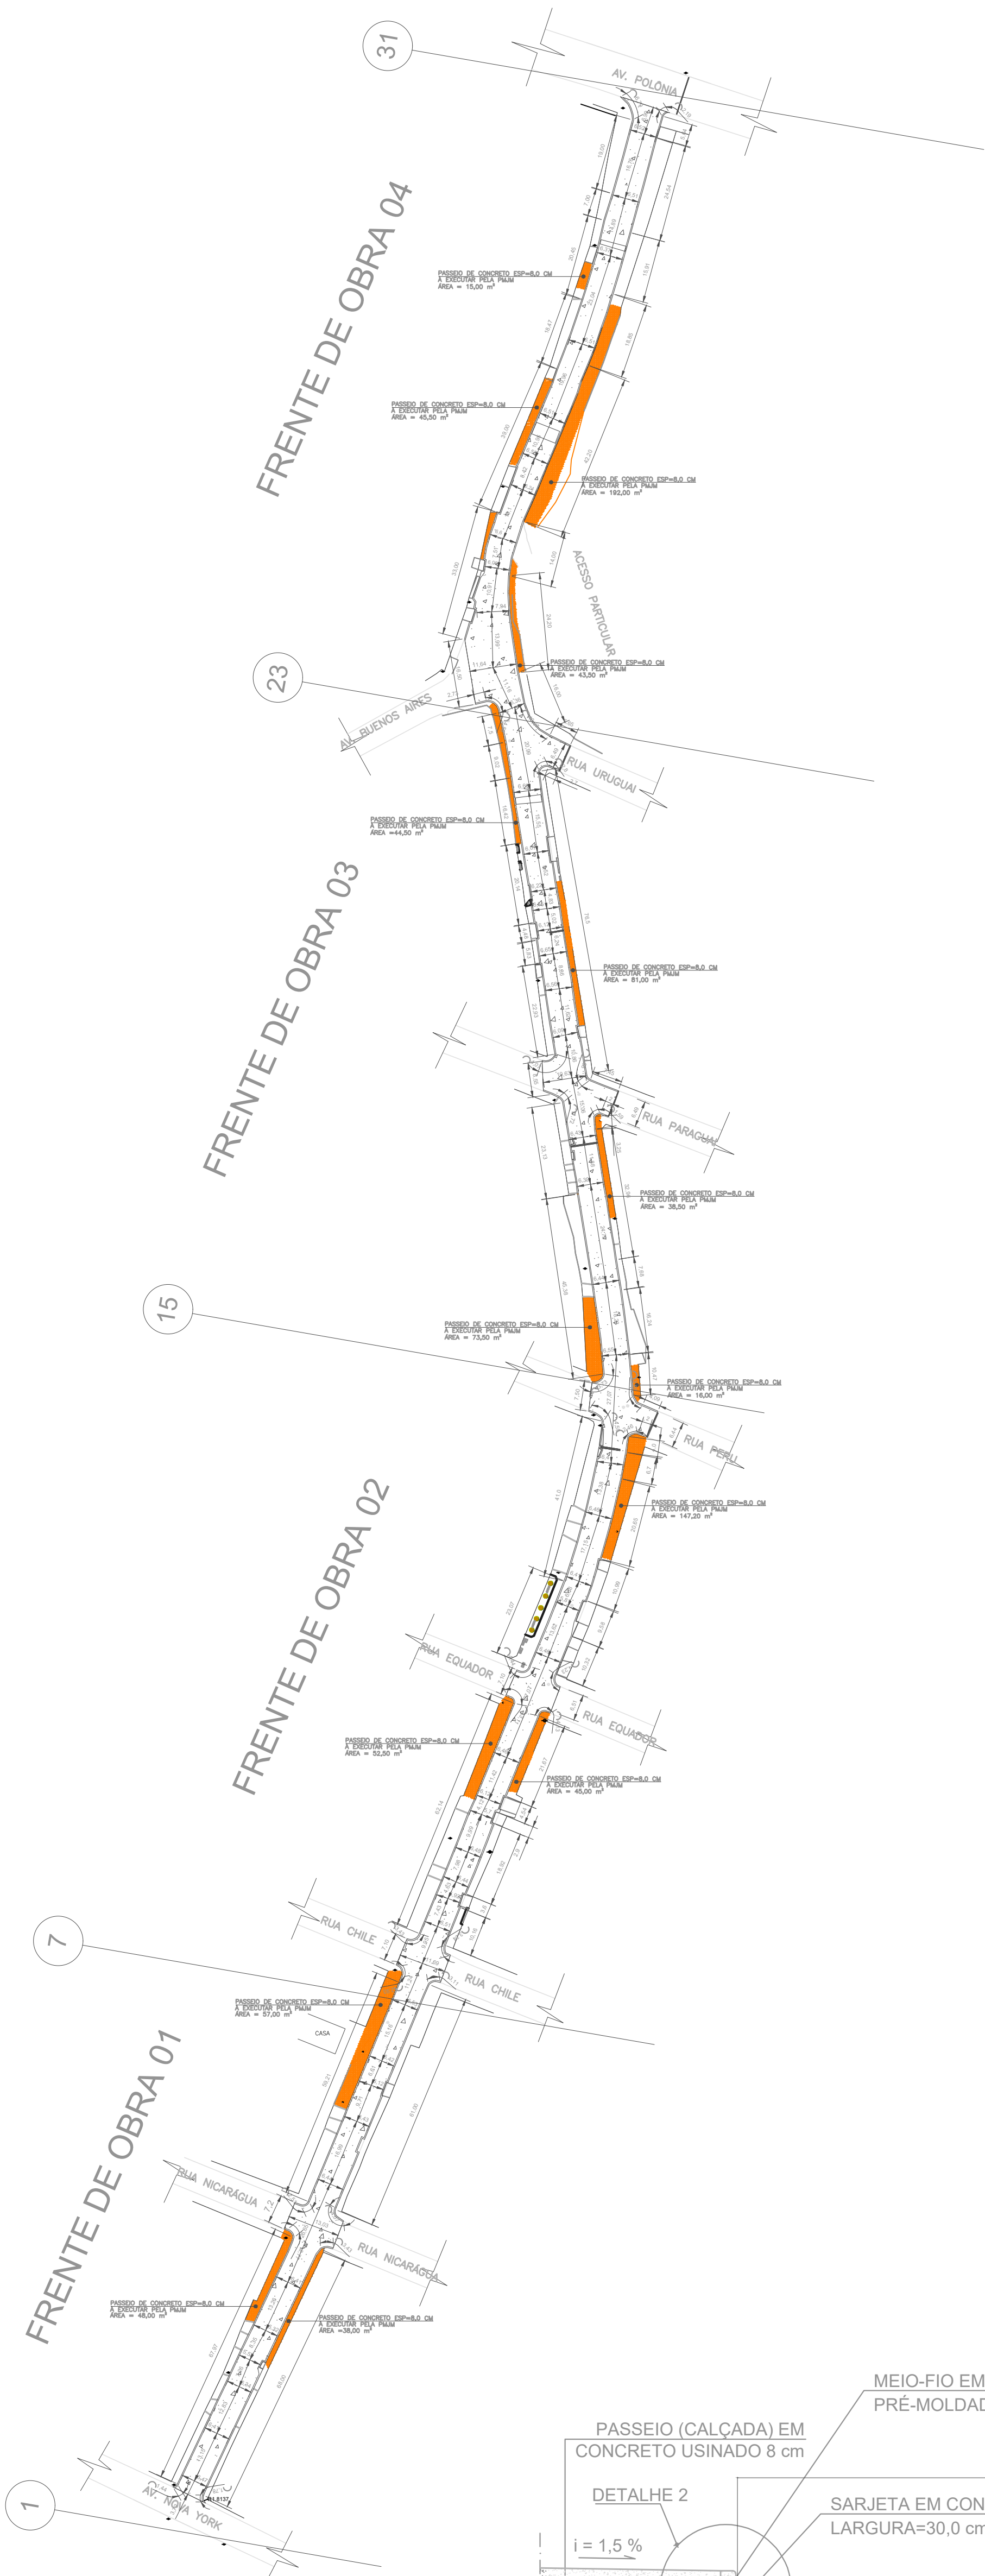


PLANTA DE URBANIZAÇÃO
RUA LEONARDO DINIZ
ESCALA: 1:1000


NOTAS:

- 1 - RELAÇÃO DOS QUANTITATIVOS:
LARGURA MÉDIA DA RUA 7,14 m
COMPRIMENTO DA RUA 629,00 m
ÁREA TOTAL A SER REGULARIZADA (OBTIDA PELO CAD)..... 4.867,60 m²
ÁREA TOTAL DE RUA A SER PAVIMENTADA (OBTIDA PELO CAD)..... 4.490,60 m²
ÁREA TOTAL DE PASSEIOS - A EXECUTAR.....937,20 m²
COMPRIMENTO DAS SARJETAS À EXECUTAR 1.250,25 m
- 2 - AS COTAS ESTÃO EM CENTÍMETROS;
- 3 - O CÁLCULO DOS QUANTITATIVOS ACIMA FOI AFERIDO COM FERRAMENTAS DE CAD, QUE CONSIDERAM AS CURVATURAS DO TRAÇADO, DANDO MAIOR PRECISÃO;
- 4 - A RUA LEONARDO DINIZ JÁ POSSUI REDE PLUVIAL, COM A PRESENÇA DE GRADES DE RECOLHIMENTO PLUVIAL, DE BOCAS DE LOBO, REDES PRINCIPAL COM DIÂMETRO DE 1000 MM. A DRENAGEM DAS ÁGUAS DE CHUVA SERÁ GARANTIDA POR ESTA REDE, SENDO O C.B.U.Q. EXECUTADO ENTRE AS GUIAS DE CONCRETO PRE MOLDADO SEM A PRESENÇA DE SARJETA. ATUALMENTE A RUA É PAVIMENTADA COM BLOQUEITEINTERTRAVADO SEXTAVADO QUE SERÁ REMOVIDO PELA PREFEITURA MUNICIPAL DE JOÃO MONLEVADE PARA DAI A EXECUÇÃO DA OBRA DE INFRA-ESTRUTURA PROPOSTA.
- 5 - OS PASSEIOS DEVERÃO SER EXECUTADOS CONFORME PREVISTO NESTE PROJETO, NO MEMORIAL DESCRITIVO E PLANILHA ORÇAMENTÁRIA ASSIM COMO AS RAMPAS DE ACESSIBILIDADE DE FORMA A ATENDER A NBR-9050.
- 6 - A SINALIZAÇÃO VIÁRIA HORIZONTAL E VERTICAL DEVERÁ SER EXECUTADA CONFORME PROJETO, MEMORIAL DESCRITIVO E PLANILHA ORÇAMENTARIA.
- 7 - OS NIVEIS DAS GUIAS DE CONCRETO EXISTENTES NO LOCAL, EM RELAÇÃO AO NOVO PAVIMENTO A EXECUTADO DEVERÃO SER AVALIADOS ANTERIORMENTE AO INICIO DOS SERVIÇOS DE FORMA A GARANTIR O ATENDIMENTO ÀS NORMAS TÉCNICAS VIGENTES EM NOSSO PAIS.
- 8 - ACOMPANHANDO AS FAIXAS DE TRAVESSIA DE PEDESTRE SERÃO EXECUTADAS 02 (DUAS) RAMPAS DE P.N.E. DE FORMA A GARANTIR A MOBILIDADE DOS TRANSEUNTES PORTADORES DE NECESSIDADES ESPECIAIS.


CONVENÇÕES	
Simbologia	Descrição
	Poste
	P.V.
	Boca de lobo
	Placa de sinalização

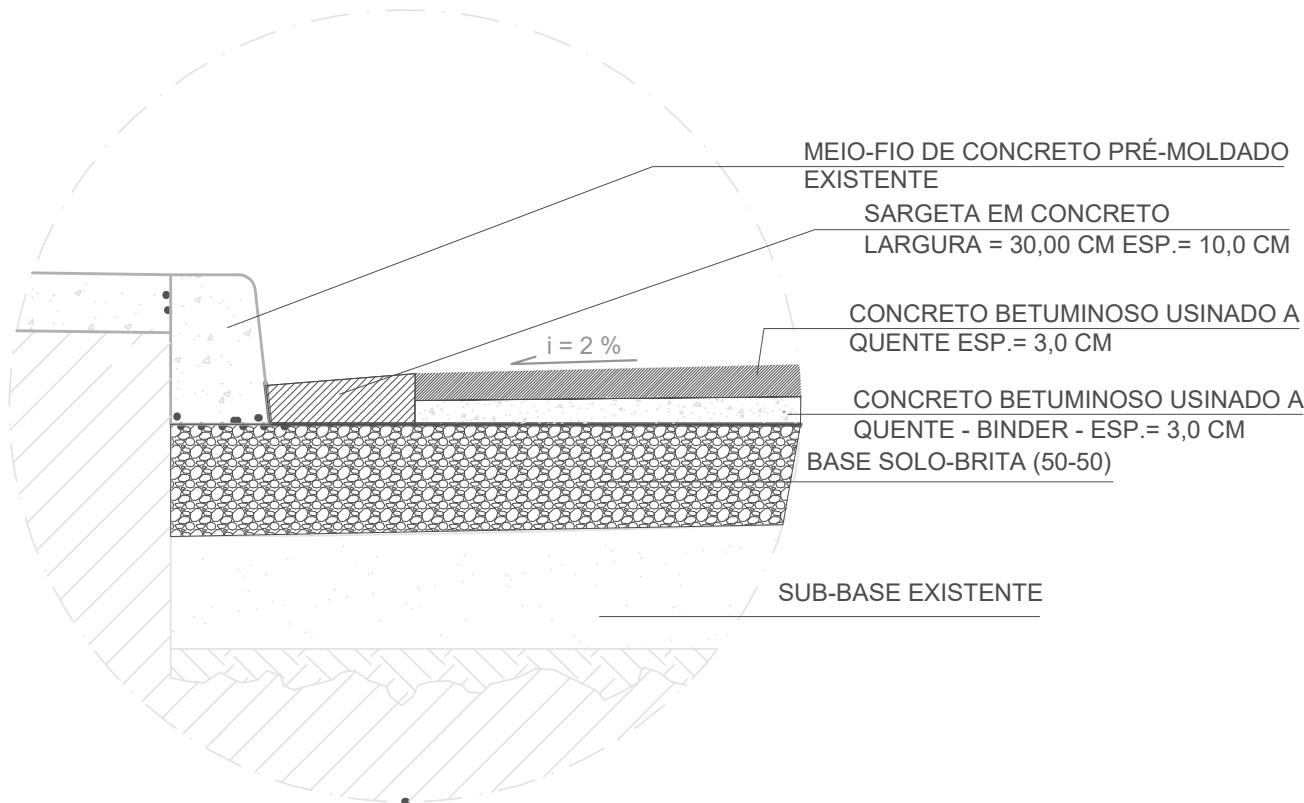

DETALHE 2 - MEIO-FIO E PAVIMENTO
SEM ESCALA

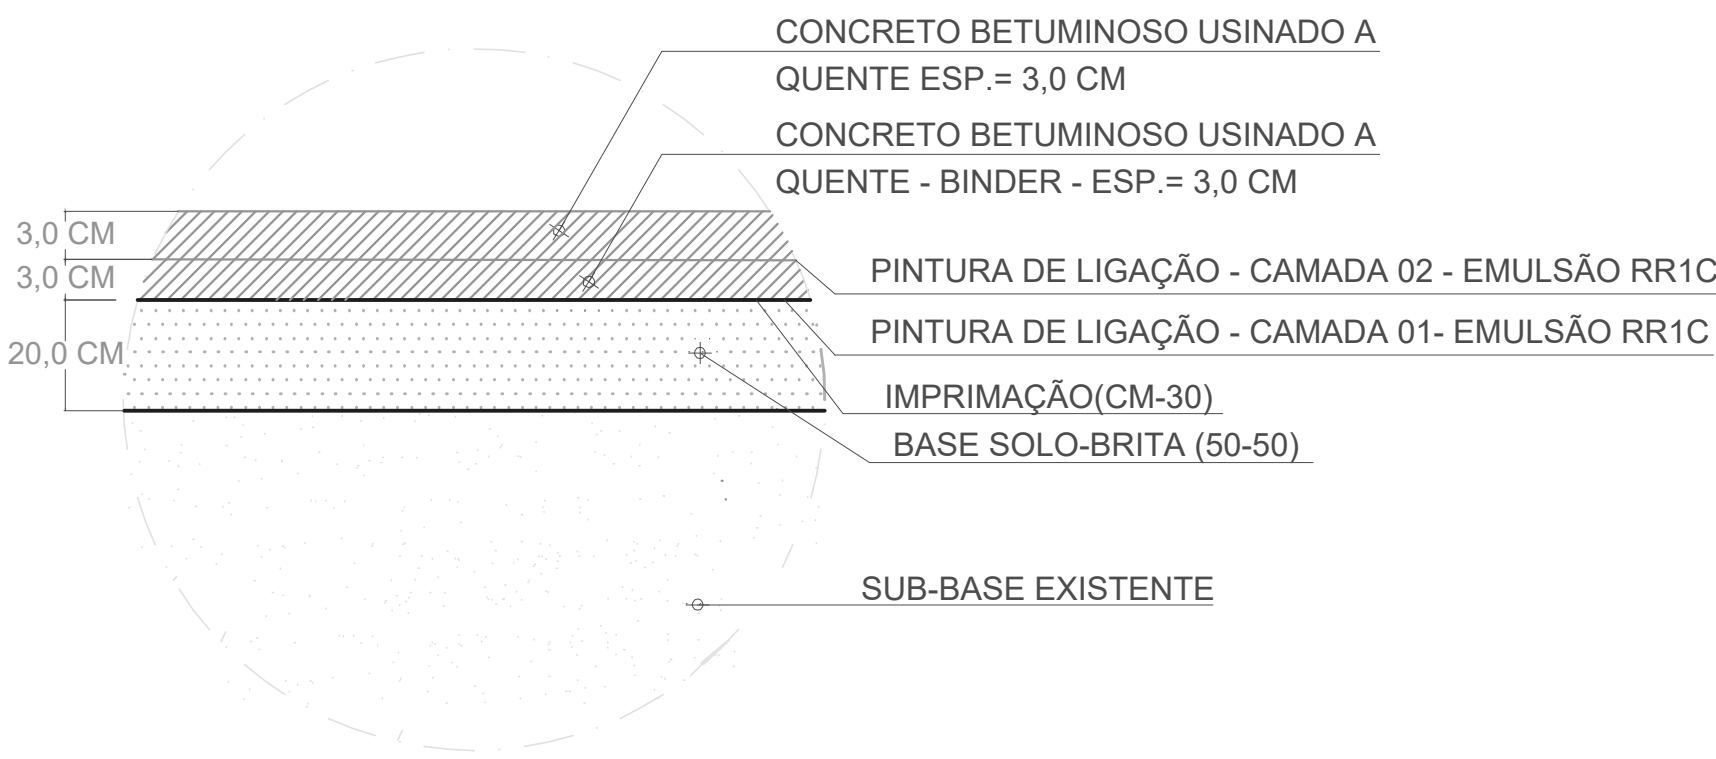

DETALHE 1 - CORTE CAMADAS
SEM ESCALA

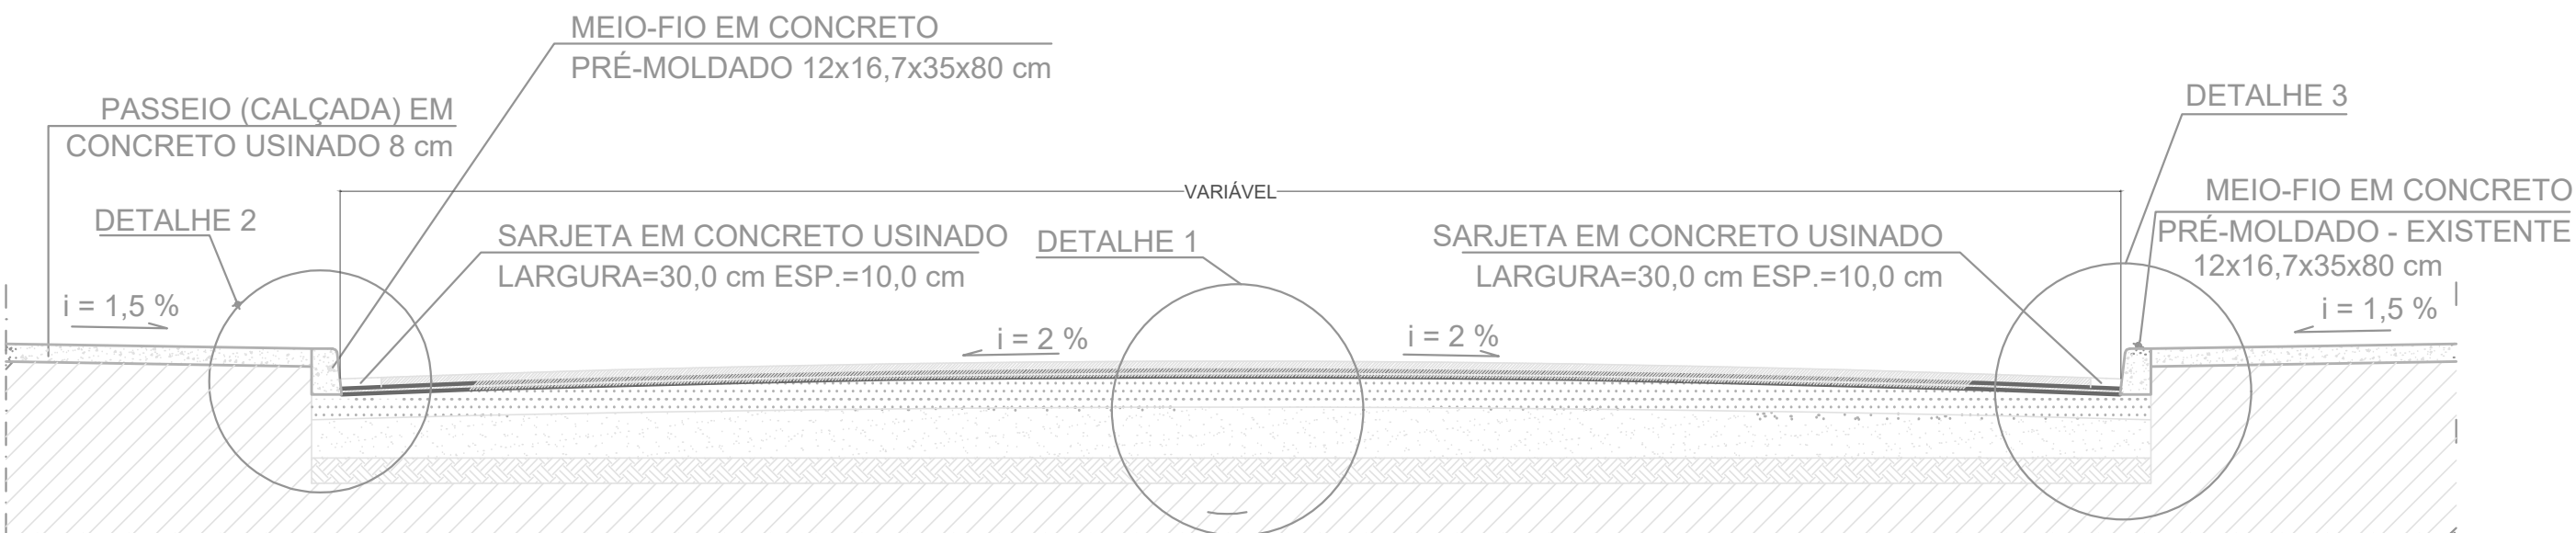

CORTE TRANSVERSAL - PISTA DE ROLAMENTO - C.B.U.Q.
SEM ESCALA

PREFEITURA DE JOÃO MONLEVADE GESTÃO 2017/2020	DATA: 30/09/2024	COORDENADAS INICIAIS: 19°50'31.9"S 43°10'59.5"W	CONTRATO DE REPASSE: 951932/2023
	REVISÃO: 01	REVISÃO: 19°50'51.1"S 43°11'03.1"W	NÚMERO DA OPERAÇÃO: 1091143-85
OBJETO DA PROPOSTA: INFRA-ESTRUTURA URBANA COMPREENDENDO PAVIMENTAÇÃO, DRENAGEM E OBRAS COMPLEMENTARES - RUA LEONARDO DINIZ - BAIRRO PETROPOLIS			
ESPECIFICAÇÃO: PROJETO DE URBANIZAÇÃO	MUNICÍPIO: JOÃO MONLEVADE		
PROPRIETÁRIO: PREFEITURA MUNICIPAL DE JOÃO MONLEVADE	DESENHISTA: JÚLIO BRUNO		
PROJETO:	ÁREA - EXECUÇÃO DE PASSEROS 4.867,54 m²		
ENG. CIVIL JULIO BRUNO LEITE JUNIOR CREA-MG 80.199/D			PRANCHA: UNICA

PROJETO APROVADO EM: 30 / 09 / 2024

RESPONSÁVEL PELA APROVAÇÃO