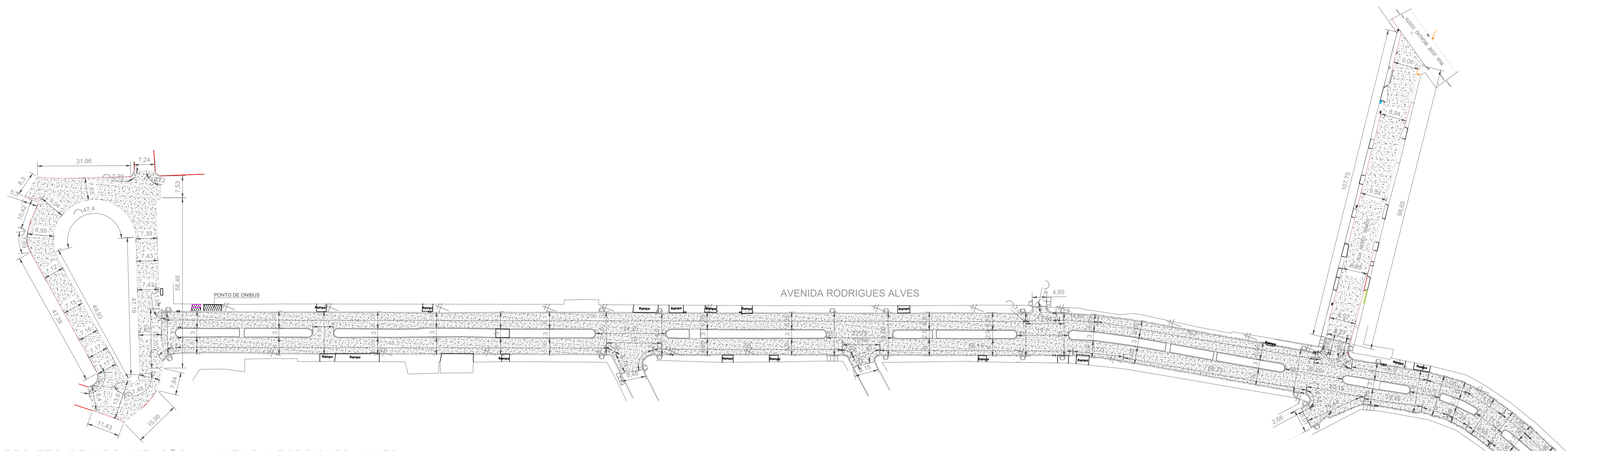

PROJETO DE URBANIZAÇÃO – AVENIDA RODRIGUES ALVES, ENTORNO DA PRAÇA ADJACENTE E RUA NEREU RAMOS
BAIRRO REPUBLICA

ESCALA 1:1000

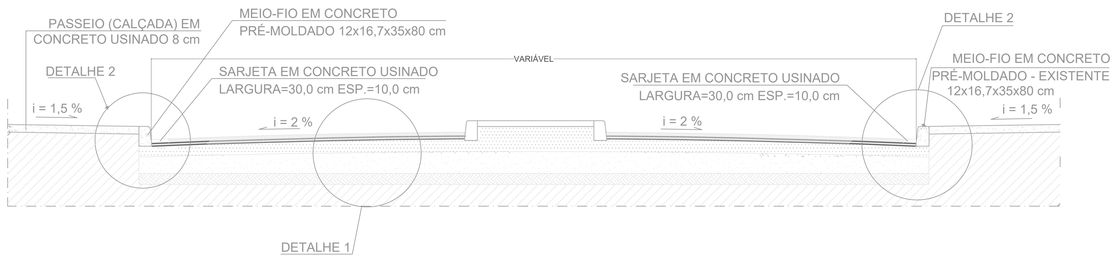

CORTE TRANSVERSAL – PISTA DE ROLAMENTO – C.B.U.Q.

SEM ESCALA

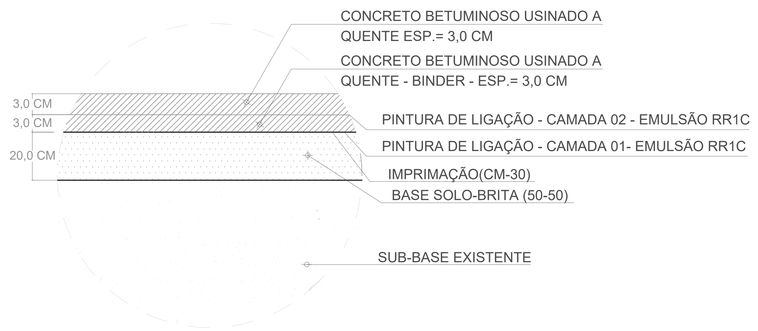

DETALHE 1 – CORTE CAMADAS

SEM ESCALA

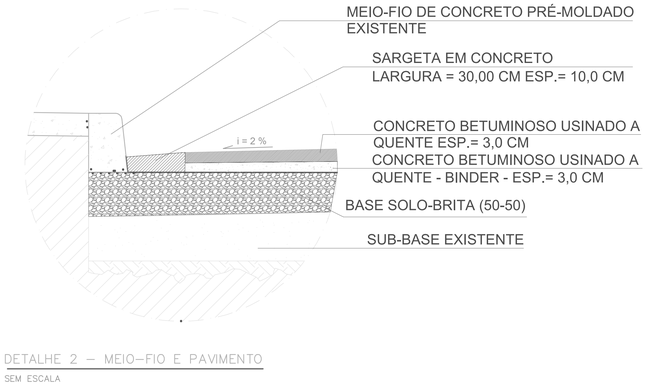

DETALHE 2 – MEIO–FIO E PAVIMENTO

SEM ESCALA

NOTAS:

1 - RELAÇÃO DOS QUANTITATIVOS:

1.1 - AVENIDA RODRIGUES ALVES E ENTORNO DA PRAÇA:

LARGURA MÉDIA - PISTA 01	6,34 m
LARGURA MÉDIA - PISTA 02	6,82 m
COMPRIMENTO - PISTA 01	520,95 m
COMPRIMENTO - PISTA 02	507,45 m
ÁREA TOTAL A SER REGULARIZADA (OBTIDA PELO CAD)	6.767,21 m²
TOTAL DE RUA A SER PAVIMENTADA (OBTIDA PELO CAD)	6.185,38 m²
LARGURA MÉDIA - ENTORNO DA PRAÇA	9,4615 m
COMPRIMENTO - ENTORNO DA PRAÇA	174,06 m
TOTAL DE PAVIMENTAÇÃO - ENTORNO DA PRAÇA	1646,87 m²
COMPRIMENTO DAS SARJETAS À EXECUTAR	1867,55 m

1.2 - RUA NEREU RAMOS:

LARGURA MÉDIA	8,55 m
COMPRIMENTO	103,20 m
TOTAL DE RUA A SER PAVIMENTADA (OBTIDA PELO CAD)	882,20 m²

2 - AS LARGURAS MÉDIAS APRESENTADAS FORAM OBTIDAS ATRAVÉS DA DIVISÃO DA ÁREA DA PISTA AFERIDA PELO CAD PELO COMPRIMENTO DE PROJETO DA REFERIDA PISTA;

3 - AS COTAS ESTÃO EM CENTÍMETROS;

4 - O CÁLCULO DOS QUANTITATIVOS ACIMA FOI AFERIDO COM FERRAMENTAS DE CAD,QUE CONSIDERAM AS CURVATURAS DO TRAÇADO, DANDO MAIOR PRECISÃO;

5 - A AVENIDA RODRIGUES ALVES JA POSSUI REDE DE DRENAGEM PLUVIAL, COM A PRESENÇA DE BOCAS DE LOBO E CANAL NO CENTRO DA VIA. COM A NOVA PROPOSTA SERÃO EXECUTADAS SARJETAS COM 30 CM DE LARGURA QUE GARANTIRÃO A DEVIDA COLETA E ENCAMINHAMENTO DAS AGUAS PLUVIAIS PARA AS BOCAS DE LOBO E DESTAS ATÉ O CANAL CENTRAL DA VIA;

6 - A RUA É PAVIMENTADA COM BLOQUETE INTERTRAVADO SEXTAVADO QUE SERÁ REMOVIDO PELA PREFEITURA MUNICIPAL DE JOÃO MONLEVADE PARA SER EXECUTADA DA OBRA DE INFRA-ESTRUTURA PROPOSTA.

7 - QUAISQUER PASSEIOS QUE NECESSITAEM DE REPAROS SERÃO DEVIDAMENTE EXECUTADOS PELA PREFEITURA MUNICIPAL DE JOÃO MONLEVADE. JÁ NO QUE REFERE-SE A ACESSIBILIDADE SERÃO EXECUTADAS RAMPAS DE ACESSIBILIDADE CONFORME A NBR-9050.

8 - A SINALIZAÇÃO VIÁRIA HORIZONTAL E VERTICAL DEVERÁ SER EXECUTADA CONFORME PROJETO, MEMORIAL DESCRITIVO E PLANILHA ORÇAMENTARIA.

9 - OS NIVEIS DAS GUIAS DE CONCRETO EXISTENTES NO LOCAL, EM RELAÇÃO AO NOVO PAVIMENTO A EXECUTADO DEVERÃO SER AVALIADOS ANTERIORMENTE AO INICIO DOS SERVIÇOS DE FORMA A GARANTIR O ATENDIMENTO ÀS NORMAS TÉCNICAS VIGENTES EM NOSSO PAIS.

10 - ACOMPANHANDO AS FAIXAS DE TRAVESSIA DE PEDESTRE SERÃO EXECUTADAS 02 (DUAS) RAMPAS DE P.N.E. DE FORMA A GARANTIR A MOBILIDADE DOS TRANSEUNTES PORTADORES DE NECESSIDADES ESPECIAIS.

CONVENÇÕES	
Simbologia	Descrição
	Poste
	P.V.
	Boca de lobo
	Placa de sinalização

PROJETO APROVADO EM:

GUSTAVO JOSE DIAS MACIEL:05390271629 Assinado de forma digital por GUSTAVO JOSE DIAS MACIEL:05390271629 Dados: 2025.12.23 09:30:38 -03'00'

RESPONSÁVEL PELA APROVAÇÃO

DATA: 19 / 12 / 2025	REVISÃO: 02	NÚMERO DA OPERAÇÃO: 1094224-38	CONTRATO DE REPASSE: 962833/2024

LOGRADOURO:	COORDENADAS INICIAIS:	COORDENADAS FINAIS:
AVENIDA RODRIGUES ALVES	19°48'44.3"S 43°10'51.5"W	19°48'59.6"S 43°10'47.1"W
ENTORNO DA PRAÇA ONOFRE NEWTON DE AMBRÓSIO	19°48'44.3"S 43°10'52.4"W	19°48'42.8"S 43°10'50.2"W
RUA NEREU RAMOS	19°48'56.5"S 43°10'46.4"W	19°48'56.0"S 43°10'43.0"W

PREFEITURA DE JOÃO MONLEVADE

OBJETO DA PROPOSTA:

INFRA-ESTRUTURA URBANA COMPREENDENDO PAVIMENTAÇÃO, DRENAGEM E E OBRAS COMPLEMENTARES - AVENIDA RODRIGUES ALVES, ENTORNO DA PRAÇA ONOFRE NEWTON DE AMBROSIO E RUA NEREU RAMOS - BAIRRO REPUBLICA

ESPECIFICAÇÃO: PROJETO DE URBANIZAÇÃO

MUNICÍPIO: JOÃO MONLEVADE

DESENHISTA: JÚLIO BRUNO

PROPRIETÁRIO: PREFEITURA MUNICIPAL DE JOÃO MONLEVADE

ÁREA: 9.296,28 M²

PROJETO: gov.br Documento assinado digitalmente JULIO BRUNO LEITE JUNIOR Data: 23/12/2025 10:06:17 -0300 Verifique em https://validar.iti.gov.br

PRANCHA: UNICA

ENG. CIVIL JULIO BRUNO LEITE JUNIOR CREA-MG 80.199/D