NOTAS:

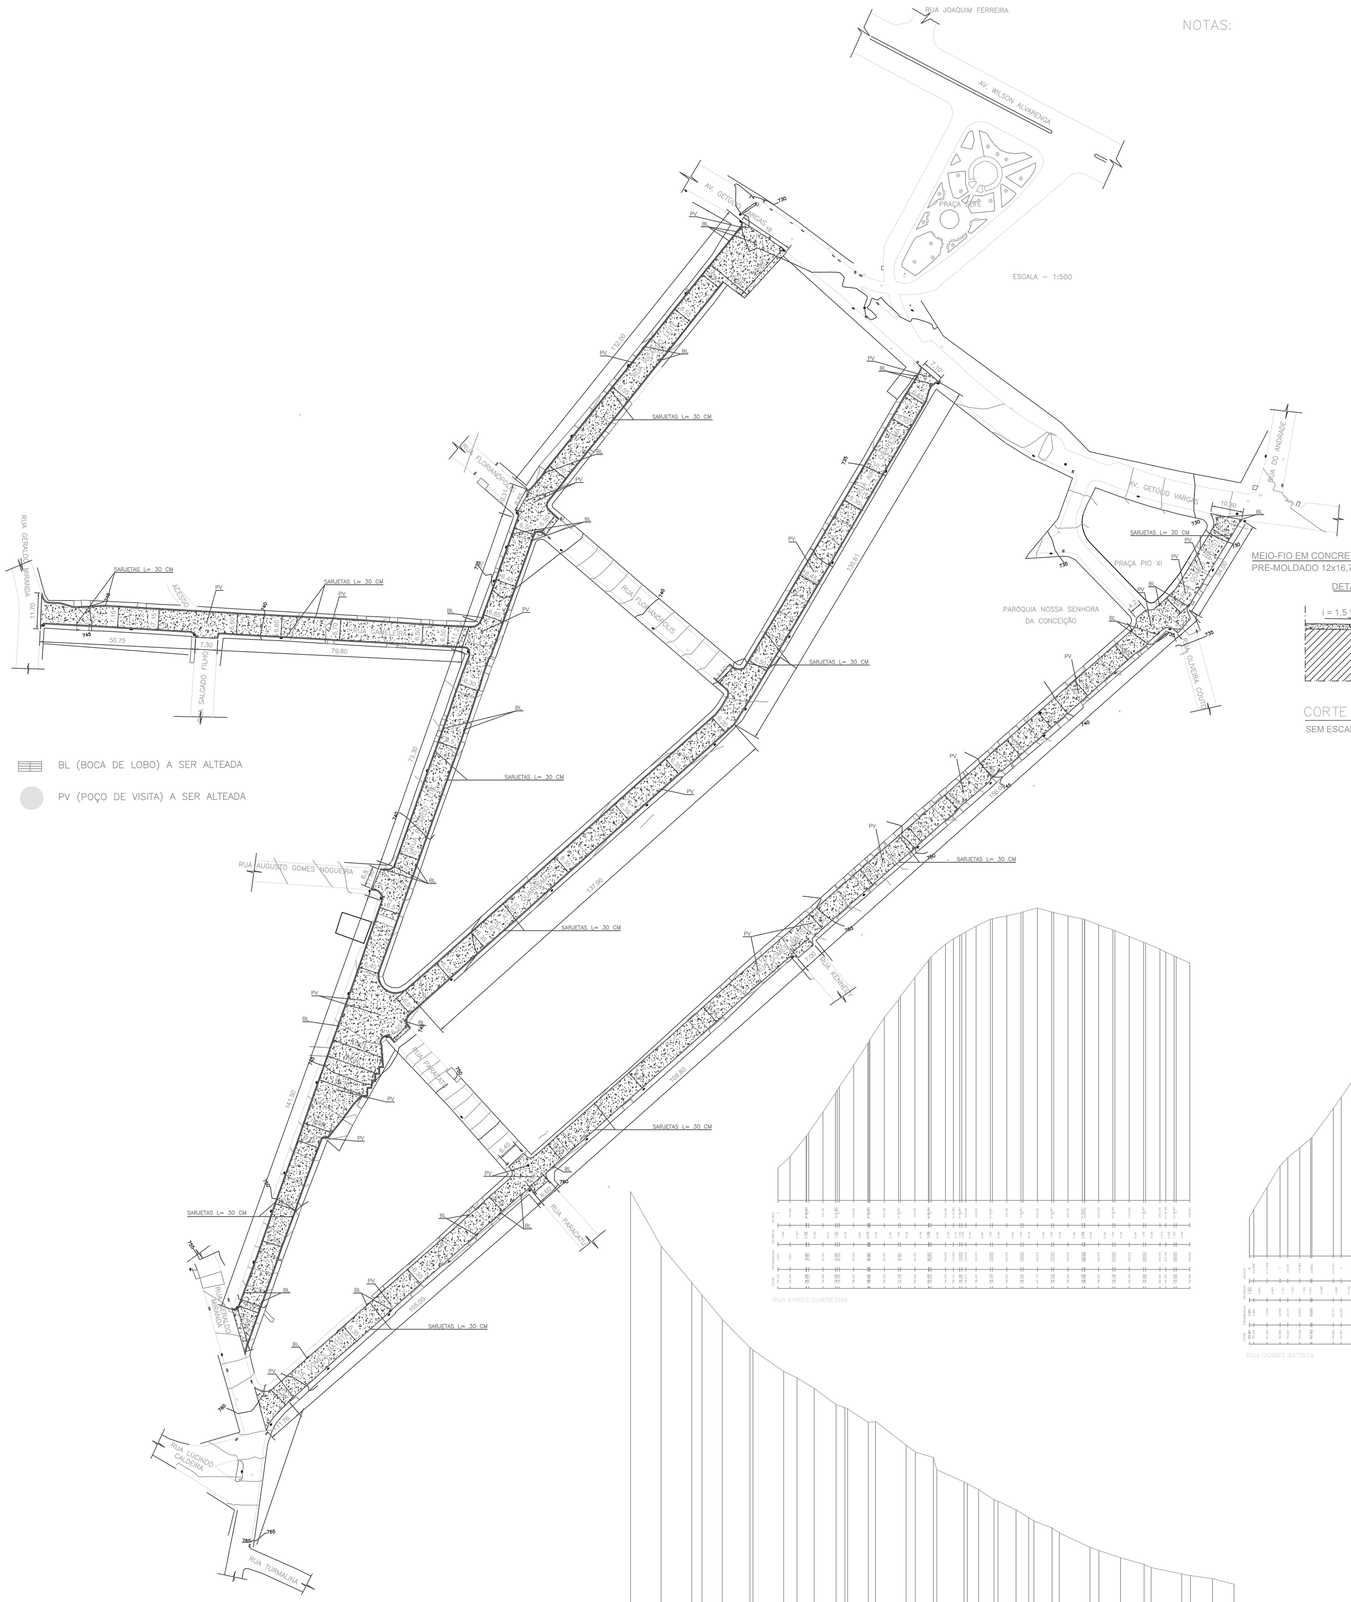
RUA JOAQUIM FERREIRA
AV. WILSON ALVARENGA
PRAÇA PIO XI
ESCALA – 1:500
AV. GETÚLIO VARGAS
RUA GERALDO MIRANDA
SARJETAS L= 30 CM
ACESSO
RUA FLORIANÓPOLIS
RUA FLORIANÓPOLIS
RUA SALGADO FILHO
RUA AUGUSTO GOMES NOGUEIRA
RUA ANDRADE
RUA ANDRADE
RUA ANDRADE